


丈量図

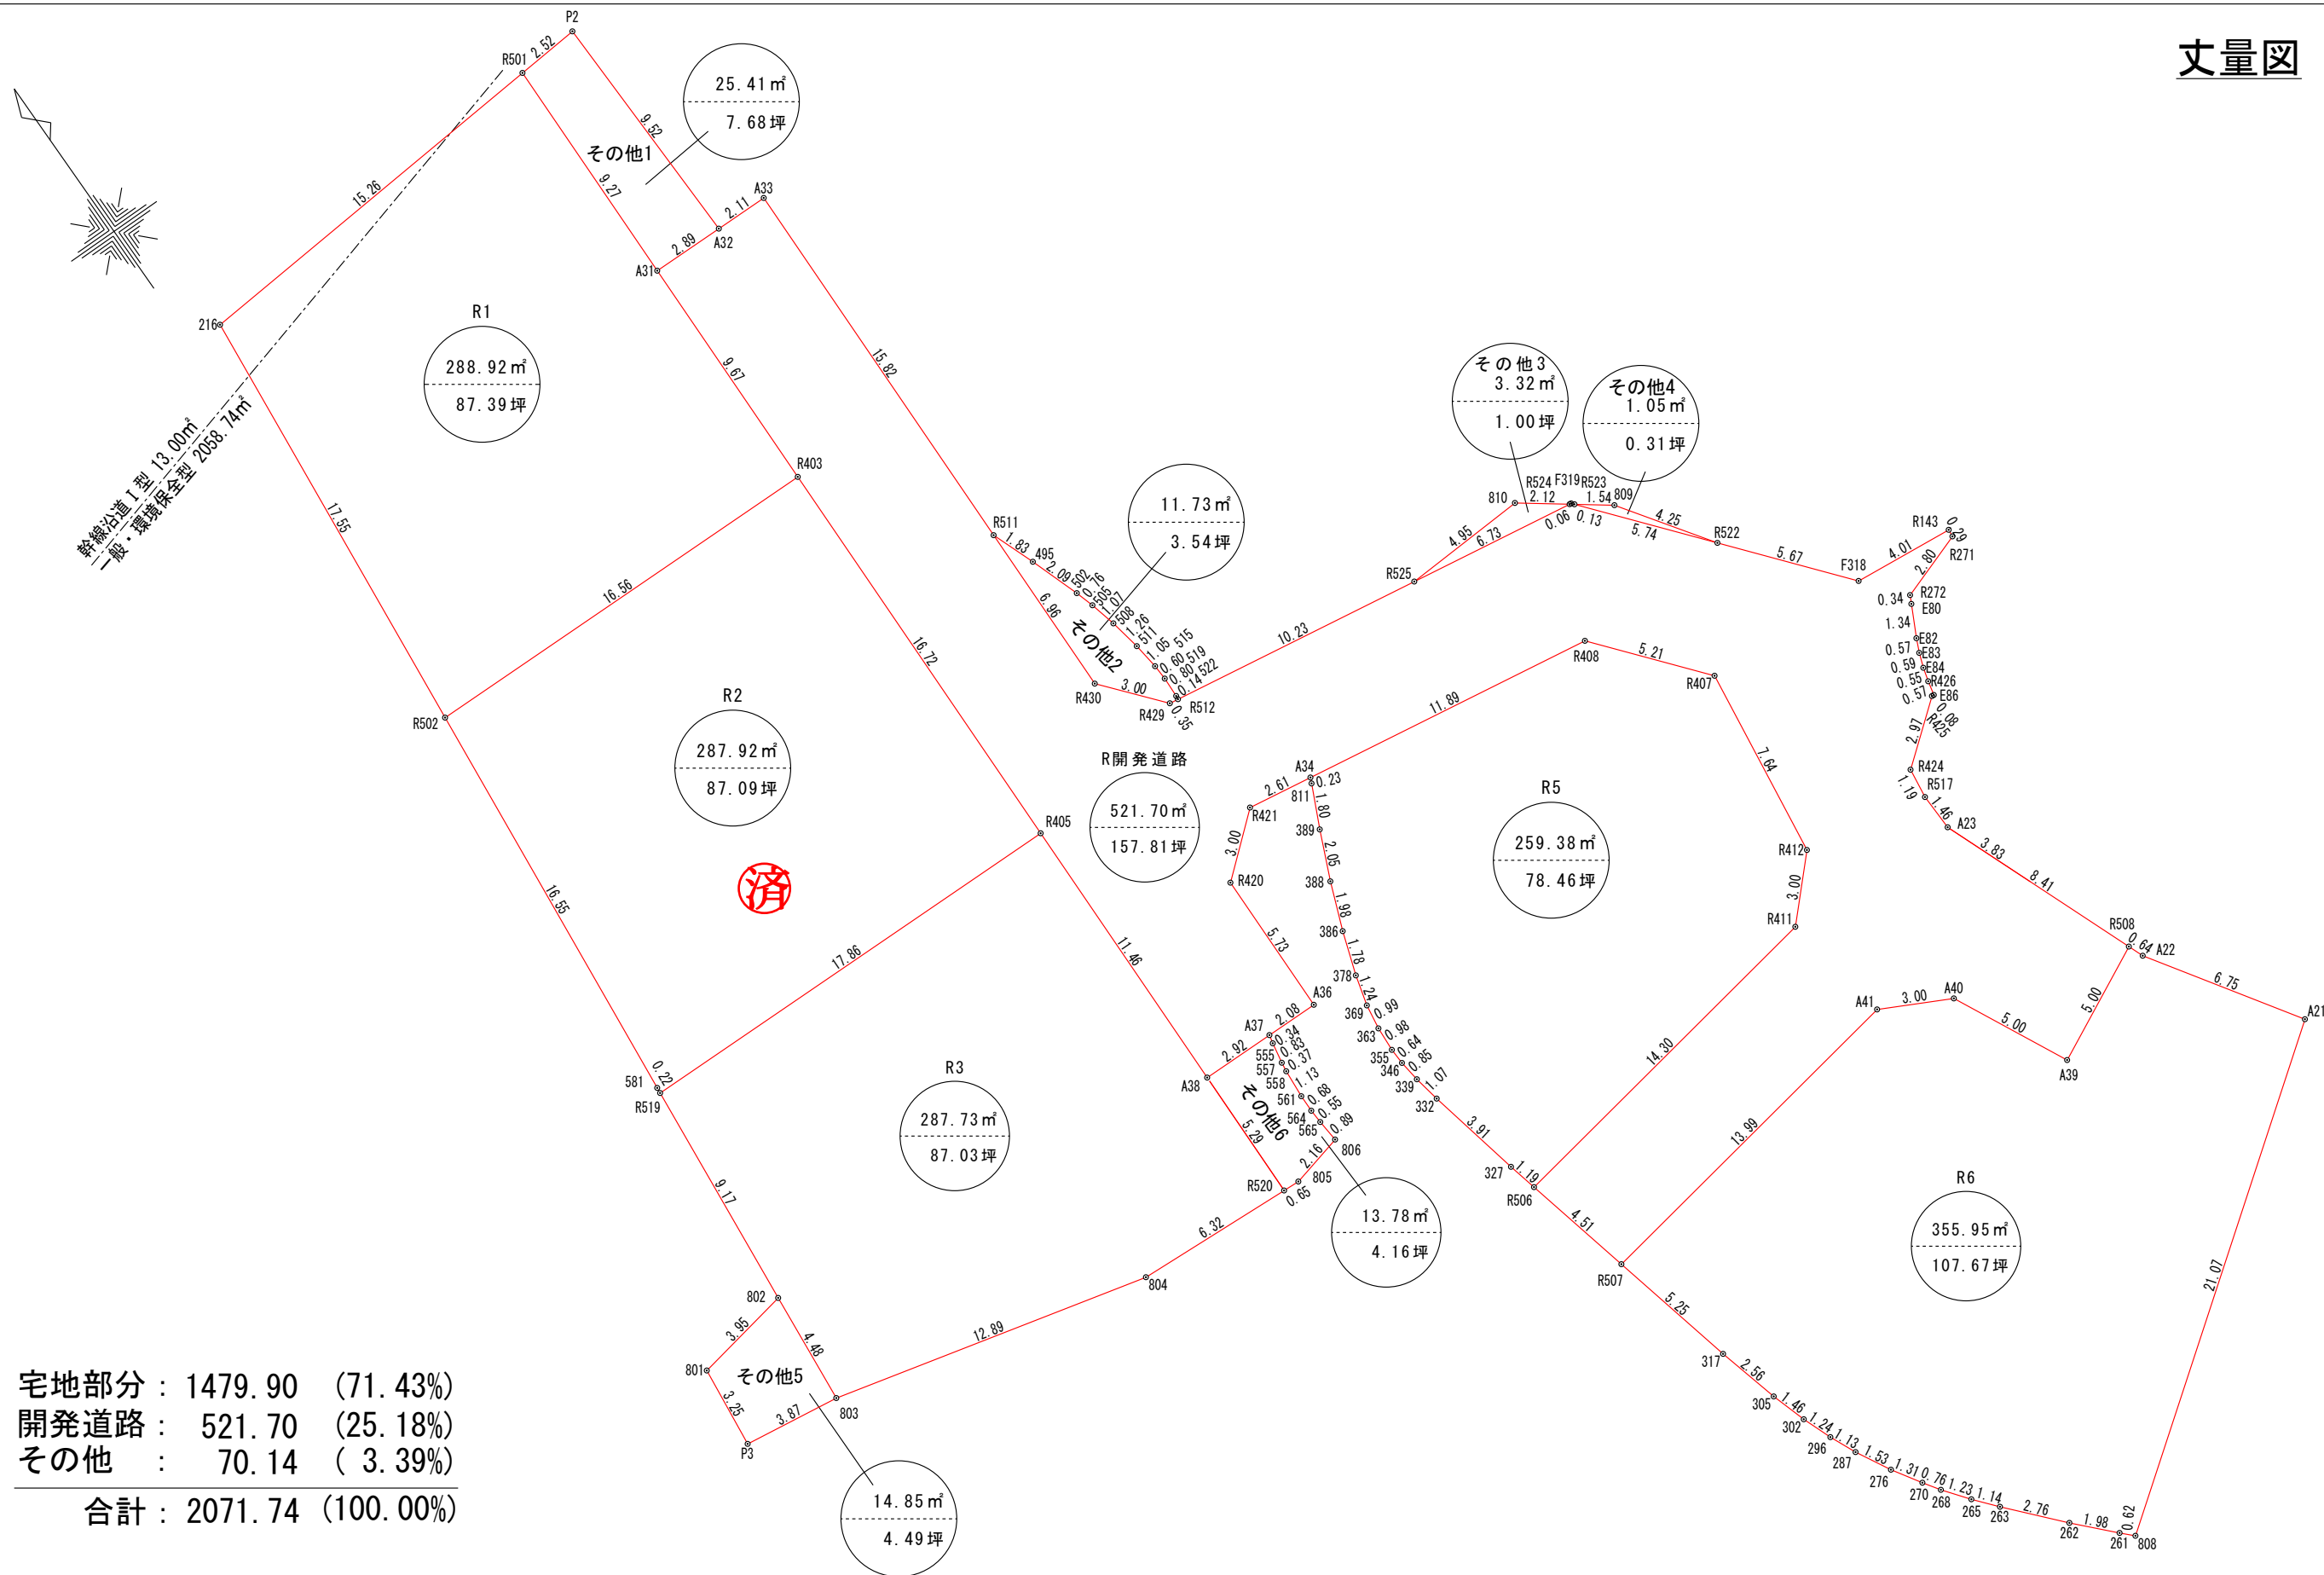

土地の所在	高松市新田町字本村	縮尺	1 / 250	測量年月日	令和 年 月 日	特記事項		作製者	石井登記測量事務所
土地の地番	甲638, 甲668-1及び地先農道・水路	図面番号		作製年月日	令和 6年12月 5日				土地家屋調査士 石井 敦雄
									高松市春日町 1643-9 電話 843-3131

