


土地 利用 計 画 図

土地の所在

高松市新田町字本村
甲638, 甲668-1及び地先農道・水路

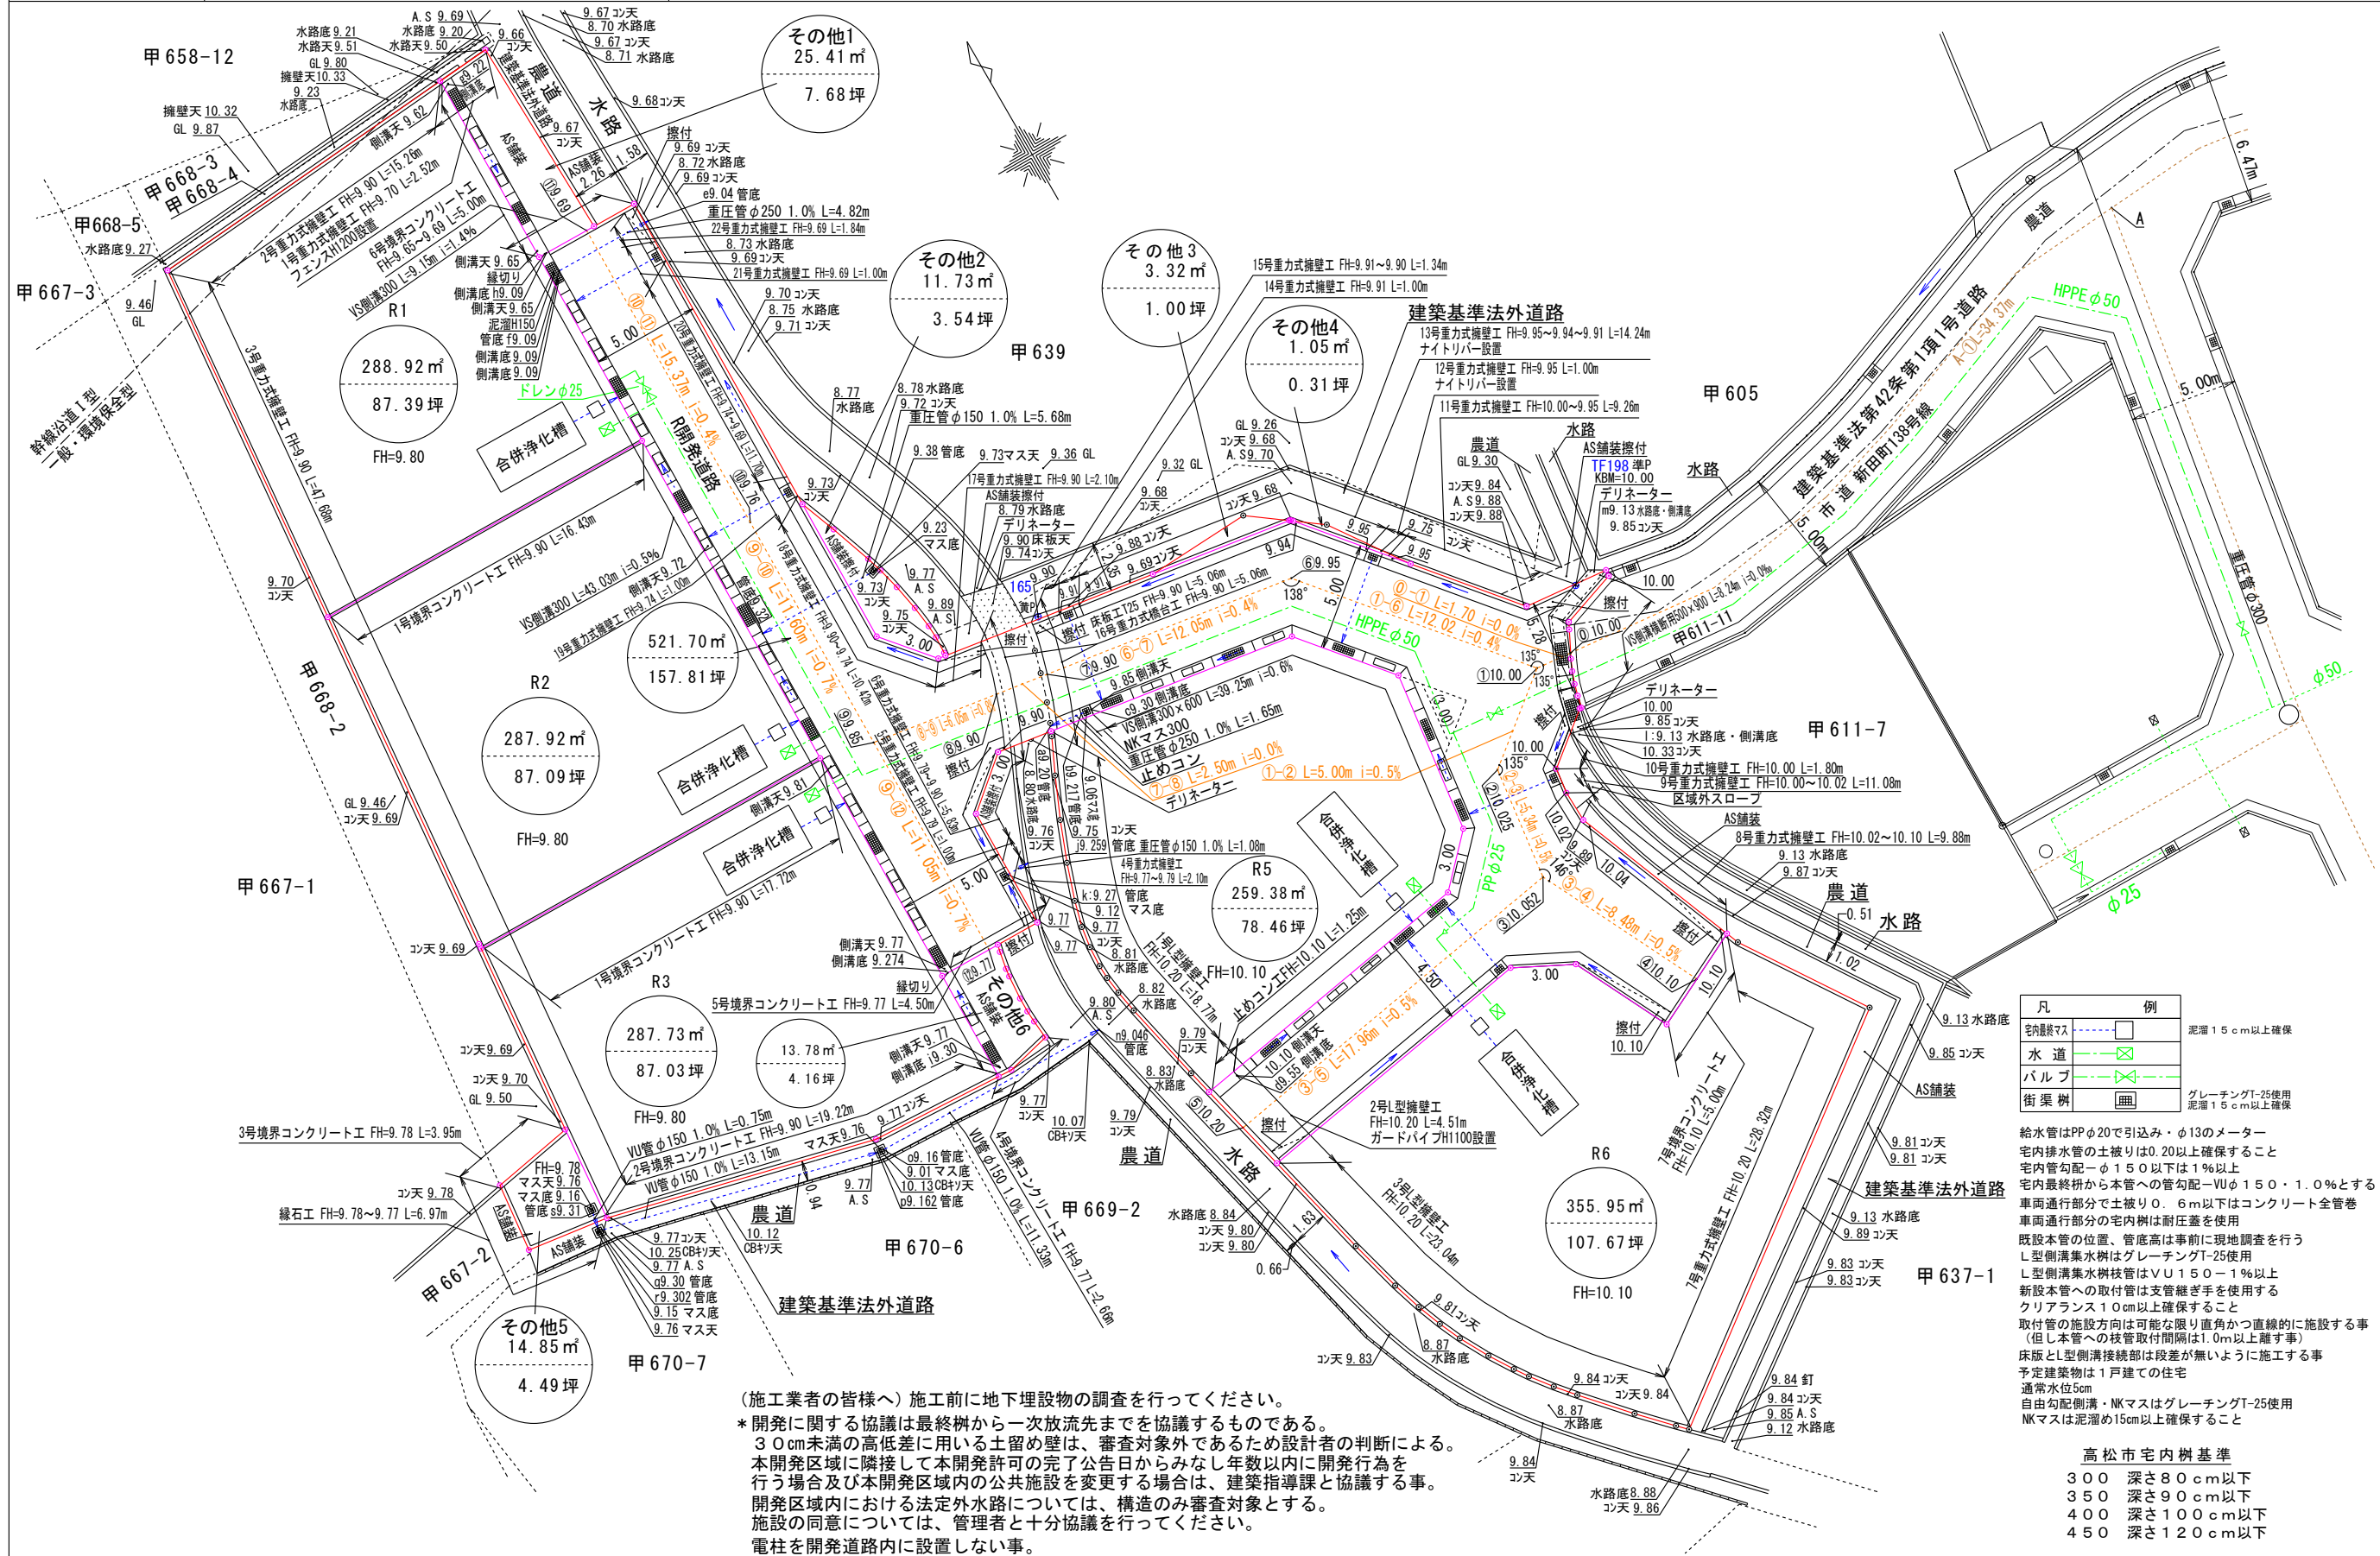

開 發 許 可
年 月 日

令和 7 年 9 月 25 日

申請者

代表取締役 増元 竜彦 (株) ロータリーハウス

作成者
住所・氏名

高松市春日町1643番地9

縮	尺	1	300
---	---	---	-----