
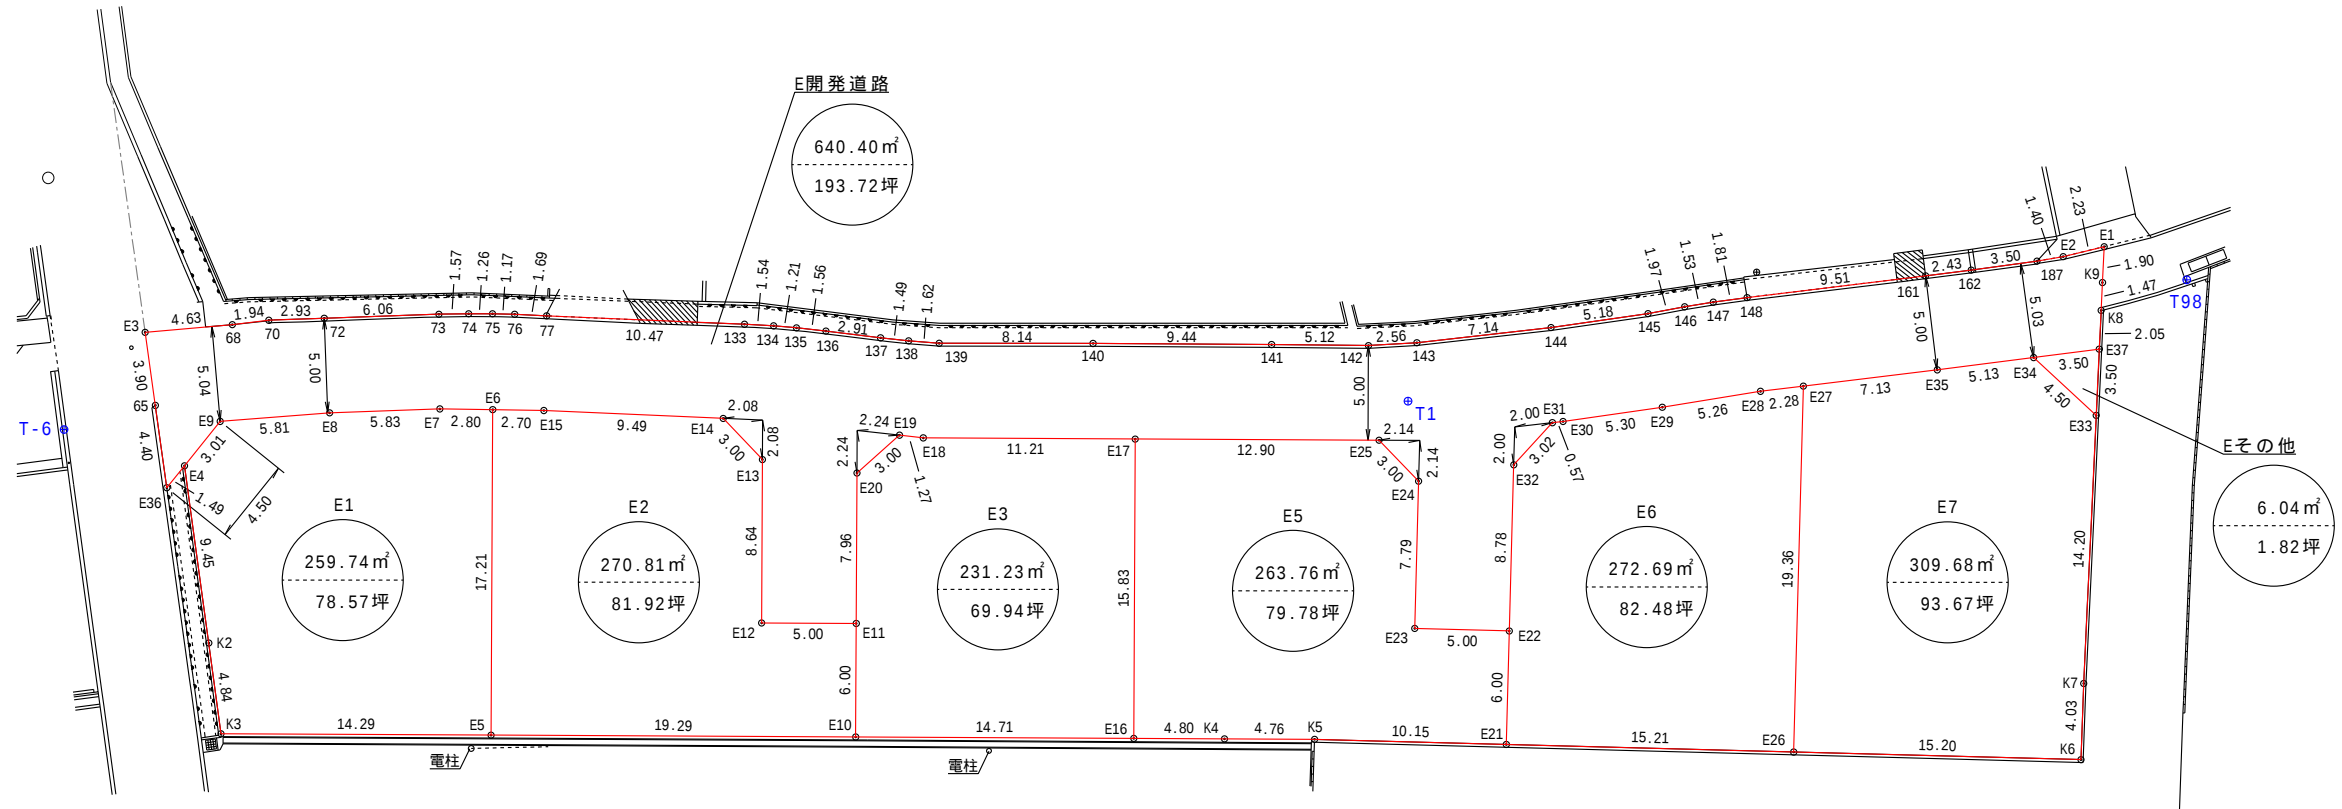


T-4
⊕

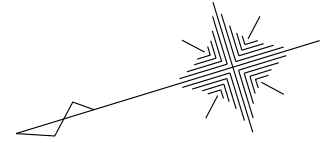

基準点座標一覽表

基準点	X 座 標	Y 座 標	標 識
T-4	144075.841	54841.016	鉾(準バット)
T-6	144079.691	54801.570	鉾(準バット)
T1	144011.243	54782.214	鉾(黄バット)
T2	144081.083	54762.597	鉾(準バット)
T98	143969.954	54776.301	鉾(黄バット)

宅地面積	1607.91㎡ (71.32%)
開発道路	640.40㎡ (28.41%)
その他	6.04㎡ (0.27%)
合計面積	2254.35㎡ (100.0%)

土地の所在	高松市下田井町字天神前	縮尺	1 400	測量年月日	令和	年	月	日	特記事項		作製者	石井登記測量事務所 土地家屋調査士 石井 敦雄 高松市春日町 1643-9 電話 843-3131
土地の地番	115-1、115-4及び地先水路、市道			作製年月日	令和	年	月	日				
		図面番号										

丈量図 (No.2)

座 標 求 積 表

地 番	E1		
測 点	Xn	Yn	(Xn+1 - Xn-1)Yn
E4	144074.157	54797.874	219465.485370
K2	144075.670	54788.536	125958.844264
K3	144076.456	54783.752	-704683.401976
E5	144062.807	54779.503	-1027992.153298
E6	144057.690	54795.941	-134250.055450
E7	144060.357	54796.801	454923.041902
E8	144065.992	54798.307	619659.255556
E9	144071.665	54799.568	447438.472720
		倍 面 積	519.489088
		面 積	259.7445440
		地 積	259.74 m ²

地 番	E2		
測 点	Xn	Yn	(Xn+1 - Xn-1)Yn
E6	144057.690	54795.941	421435.582231
E5	144062.807	54779.503	-728676.948906
E10	144044.388	54773.770	-1106649.249080
E11	144042.603	54779.503	164174.170491
E12	144047.385	54780.992	121175.554304
E13	144044.815	54789.248	-67007.250304
E14	144046.162	54791.937	564411.743037
E15	144055.116	54795.110	631678.028080
		倍 面 積	541.629853
		面 積	270.8149265
		地 積	270.81 m ²

地 番	E3		
測 点	Xn	Yn	(Xn+1 - Xn-1)Yn
E20	144040.237	54787.105	279414.235500
E11	144042.603	54779.503	227389.716953
E10	144044.388	54773.770	-671800.289050
E16	144030.338	54769.396	-1027364.330168
E17	144025.630	54784.520	328597.550960
E18	144036.336	54787.855	650496.202415
E19	144037.503	54788.360	213729.392360
		倍 面 積	462.478970
		面 積	231.2394850
		地 積	231.23 m ²

地 番	E5		
測 点	Xn	Yn	(Xn+1 - Xn-1)Yn
E17	144025.630	54784.520	932761.237520
E16	144030.338	54769.396	6627.096916
K4	144025.751	54767.968	-500305.387680
K5	144021.203	54766.552	-776315.874600
E21	144011.576	54763.328	-631640.225152
E22	144009.669	54769.022	155653.560524
E23	144014.418	54770.612	124493.601076
E24	144011.942	54778.005	-60584.473530
E25	144013.312	54780.683	749837.988904
		倍 面 積	527.523978
		面 積	263.7619890
		地 積	263.76 m ²

地 番	E6		
測 点	Xn	Yn	(Xn+1 - Xn-1)Yn
E32	144006.878	54777.354	295907.266308
E22	144009.669	54769.022	257304.865356
E21	144011.576	54763.328	-685636.866560
E26	143997.149	54758.495	-1126820.310110
E27	143990.998	54776.859	-213465.419523
E28	143993.252	54777.259	409131.347471
E29	143998.467	54777.970	572648.898380
E30	144003.706	54778.787	317716.964600
E31	144004.267	54778.891	173758.642252
		倍 面 積	545.388174
		面 積	272.6940870
		地 積	272.69 m ²

地 番	E7		
測 点	Xn	Yn	(Xn+1 - Xn-1)Yn
E27	143990.998	54776.859	721904.224761
E26	143997.149	54758.495	-452688.478165
K6	143982.731	54753.666	-861439.427178
K7	143981.416	54757.477	-333965.852223
E33	143976.632	54770.848	-137474.828480
E34	143978.906	54774.741	401937.049458
E35	143983.970	54775.610	662346.676120
		倍 面 積	619.364293
		面 積	309.6821465
		地 積	309.68 m ²

地 番	E開発道路		
測 点	Xn	Yn	(Xn+1 - Xn-1)Yn
E3	144074.082	54805.235	282192.155015
65	144074.700	54801.382	71899.413184
E36	144075.394	54797.034	-29754.789462
E4	144074.157	54797.874	-204341.272146
E9	144071.665	54799.568	-447438.472720
E8	144065.992	54798.307	-619659.255556
E7	144060.357	54796.801	-454923.041902
E6	144057.690	54795.941	-287185.526781
E15	144055.116	54795.110	-631678.028080
E14	144046.162	54791.937	-564411.743037
E13	144044.815	54789.248	67007.250304
E12	144047.385	54780.992	-121175.554304
E11	144042.603	54779.503	-391563.887444
E20	144040.237	54787.105	-279414.235500
E19	144037.503	54788.360	-213729.392360
E18	144036.336	54787.855	-650496.202415
E17	144025.630	54784.520	-1261358.788480
E25	144013.312	54780.683	-749837.988904
E24	144011.942	54778.005	60584.473530
E23	144014.418	54770.612	-124493.601076
E22	144009.669	54769.022	-412958.425880
E32	144006.878	54777.354	-295907.266308
E31	144004.267	54778.891	-173758.642252
E30	144003.706	54778.787	-317716.964600
E29	143998.467	54777.970	-572648.898380
E28	143993.252	54777.259	-409131.347471
E27	143990.998	54776.859	-508438.805238
E35	143983.970	54775.610	-662346.676120
E34	143978.906	54774.741	-466571.243838
E37	143975.452	54774.148	-227038.843460
K8	143974.761	54776.079	-65128.757931
K9	143974.263	54777.470	-62336.760860
E1	143973.623	54779.260	86934.685620
E2	143975.850	54779.389	198575.285125
187	143977.248	54779.569	266283.484909
162	143980.711	54780.132	321066.353652
161	143983.109	54780.543	644438.307852
148	143992.475	54782.208	611040.748032
147	143994.263	54782.500	181220.510000
146	143995.783	54782.710	190643.830800
145	143997.743	54782.926	387863.116080
144	144002.863	54783.724	665293.544256
143	144009.887	54785.029	521498.691051
142	144012.382	54785.638	404318.008440
141	144017.267	54787.187	761815.835235
140	144026.287	54790.004	920581.647208
139	144034.069	54792.394	508966.547866
138	144035.576	54792.990	157968.190170
137	144036.952	54793.578	221146.880808
136	144039.612	54794.767	224494.160399
135	144041.049	54795.385	140714.548680
134	144042.180	54795.840	141263.675520
133	144043.627	54796.370	620842.872100
77	144053.510	54799.855	629102.335400
76	144055.107	54800.431	148399.567148
75	144056.218	54800.802	127028.259036
74	144057.425	54801.169	149223.583187
73	144058.941	54801.607	404271.454839
72	144064.802	54803.173	476568.392408
70	144067.637	54803.930	260263.863570
68	144069.551	54804.274	353213.545930
		倍 面 積	1280.804849
		面 積	640.4024245
		地 積	640.40 m ²

地 番	Eその他		
測 点	Xn	Yn	(Xn+1 - Xn-1)Yn
E34	143978.906	54774.741	64634.194380
E33	143976.632	54770.848	-189178.508992
E37	143975.452	54774.148	124556.412552
		倍 面 積	12.097940
		面 積	6.0489700
		地 積	6.04 m ²

合 計 2254.35m²

土地の所在	高松市下田井町字天神前	縮尺	1／	測 量 年 月 日	令和	年	月	日	特記事項		作 製 者	石井登記測量事務所 土地家屋調査士 石井 敦 雄 高松市春日町 1 6 4 3 - 9 電話 8 4 3 - 3 1 3 1
土地の地番	115-1、115-4及び地先水路、市道			作 製 年 月 日	令和	年	月	日				
		図面番号										