

土地の所在


高松市新田町字本村甲595-5、甲600-1、
甲600-2及び地先市道

埋蔵文化財包蔵地内

凡 例	
	面積
	区画番号
	計画高
	流水方向
	最終樹φ350 深さH=900以下 VUφ150、φ200 土被り0.6m 以下、 コンクリート保護
	給水管PP20
	量水器（耐圧）

宅内排水の土被りは20cm以上とする。
開発協議は最終樹から一次放流先までである。
予定建物の用途は（事務所）とする。
開発区域において構造物が無い所には境界紙等の開発標識にて区域界の表示とする。
区域内からの汚水は合併処理浄化槽から宅内最終樹を経由し一次放流先へ放流する。
図面内の高さの表記は任意高さとし、KBMで標高（T.P.表示）換算している。
本開発許可の完了公告から1年以内にその他用地を含め、一体的な建築敷地として
利用する場合は、高松市建築指導課と協議すること。

土地利用計画図

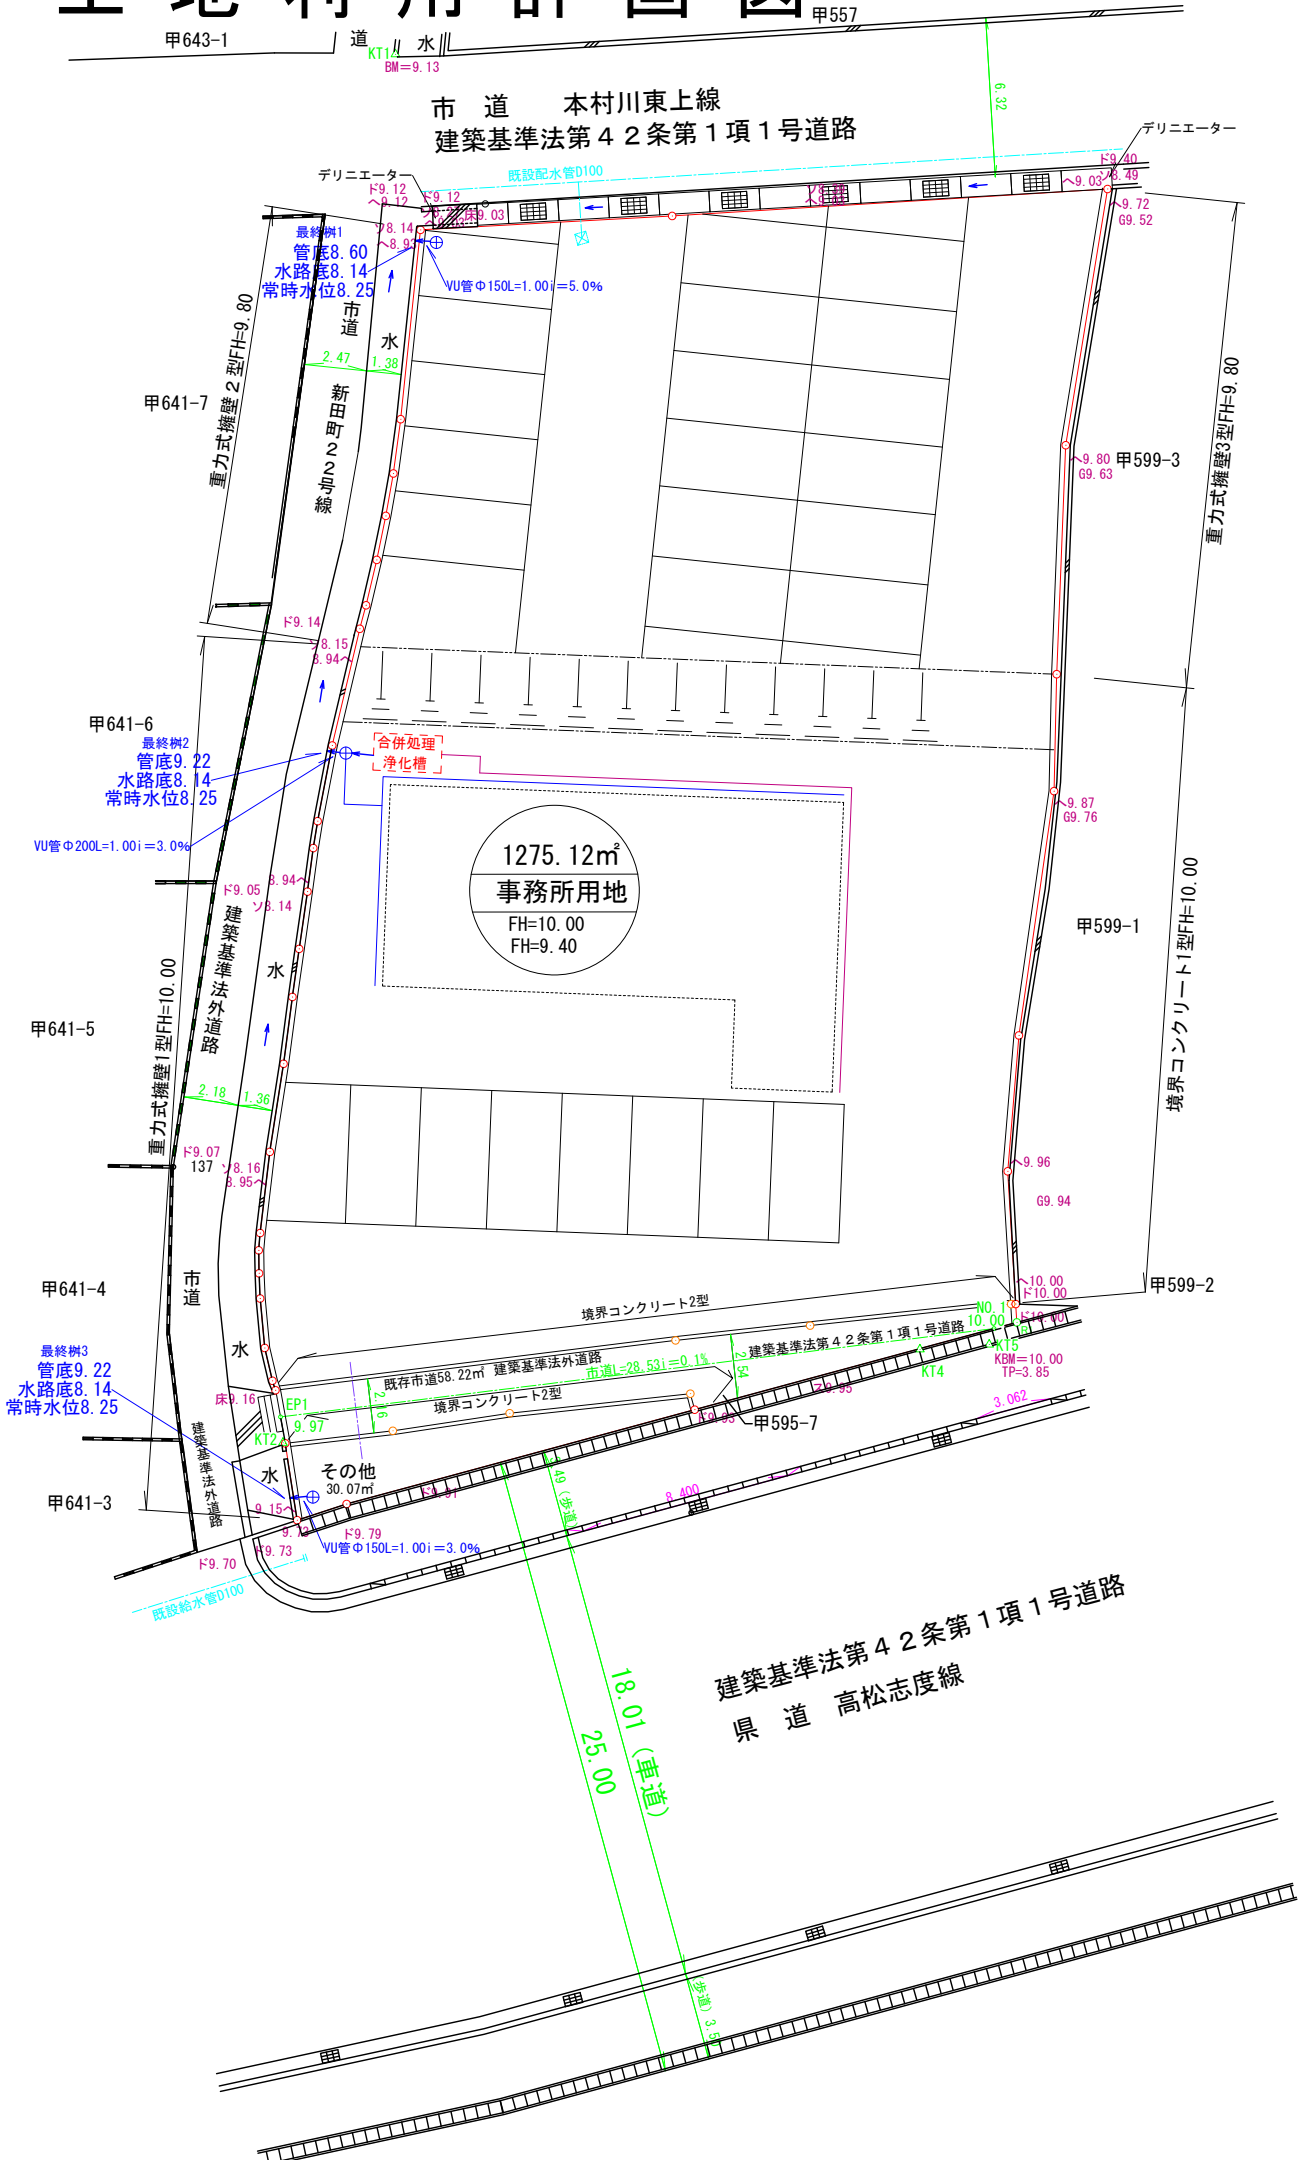

縮 尺

S=1 : 300

開発許可
年 月 日

第 令和 年 月 日
号

申請者

株式会社ロータリーハウス
代表取締役 増元 竜彦

作成者
住所・氏名

高松市円座町1580番地10
土地家屋調査士
宅地建物取引士
二級建築士

岡野上 竜二

