


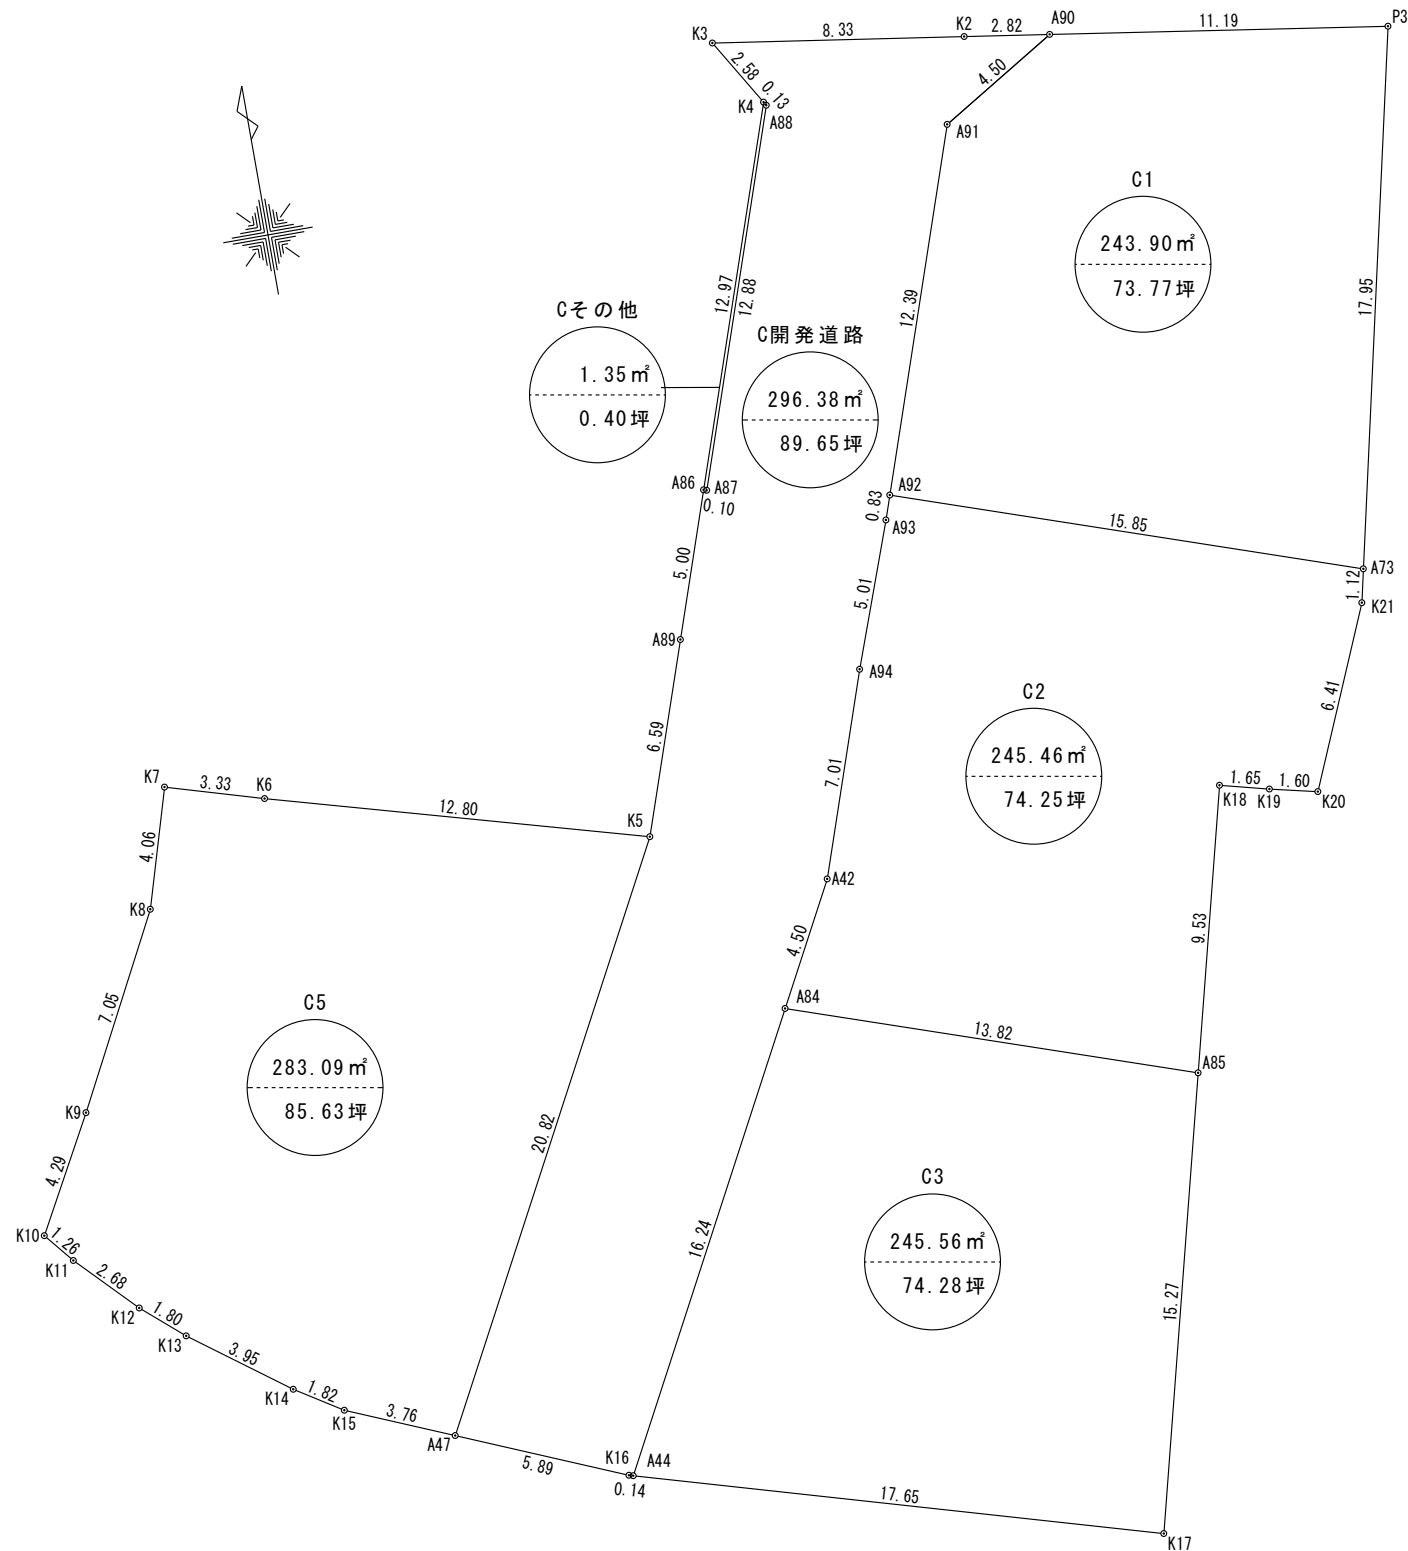

座 標 求 積 表

地 番	C1		
測 点	Xn	Yn	(Xn+1 - Xn-1)Yn
P3	148175. 940	56342. 695	1081892. 429390
A90	148177. 616	56331. 627	-37516. 863582
A91	148175. 274	56327. 774	-793038. 730146
A92	148163. 537	56323. 778	-949618. 897080
A73	148158. 414	56338. 778	698769. 863534
		倍 面 積	487. 802116
		面 積	243. 9010580
		地 積	243. 90 m ²

地 番 測 点	C2		
	Xn	Yn	(Xn+1 - Xn-1)Yn
A73	148158. 414	56338. 778	350370. 860382
A92	148163. 537	56323. 778	243994. 606296
A93	148162. 746	56323. 508	-309722. 970492
A94	148158. 038	56321. 794	-639196. 040106
A42	148151. 397	56319. 533	-598000. 801394
A84	148147. 420	56317. 418	-475544. 277592
A85	148142. 953	56330. 501	268921. 811774
K18	148152. 194	56332. 849	497475. 389519
K19	148151. 784	56334. 452	-43490. 196944
K20	148151. 422	56336. 017	311763. 518078
K21	148157. 318	56338. 533	393919. 022736
		倍 面 積	490. 922257
		面 積	245. 4611285
		地 積	245. 46 m ²

地 番	C3		
测 点	X _n	Y _n	(X _{n+1} - X _{n-1})Y _n
A85	148142. 953	56330. 501	1085488. 754270
A84	148147. 420	56317. 418	-556021. 867914
A44	148133. 080	56309. 790	-1085089. 653300
K17	148128. 150	56326. 740	556113. 904020
		倍 面 積	491. 137076
		面 積	245. 5685380
		地 積	245. 56 m ²

地 番 測 点	C5		
	Xn	Yn	(Xn+1 - Xn-1)Yn
K5	148153. 791	56314. 001	1229672. 525836
K6	148157. 245	56301. 671	247896. 257413
K7	148158. 194	56298. 476	-165967. 907248
K8	148154. 297	56297. 312	-571474. 014112
K9	148148. 043	56294. 049	-564010. 076931
K10	148144. 278	56291. 987	-266936. 602354
K11	148143. 301	56292. 789	-163192. 795311
K12	148141. 379	56294. 663	-174626. 044626
K13	148140. 199	56296. 032	-198893. 881056
K14	148137. 846	56299. 213	-187363. 780864
K15	148136. 871	56300. 755	-137204. 939935
A47	148135. 409	56304. 223	952667. 453160
	倍 面 積	566. 193972	
	面 積	283. 0969860	
	地 積	283. 09	m ²

地 番	C開発道路		
測 点	Xn	Yn	(Xn+1 - Xn-1)Yn
A90	148177. 616	56331. 627	155756. 948655
K2	148178. 039	56328. 832	93336. 874624
K3	148179. 273	56320. 593	-55419. 463512
K4	148177. 055	56321. 921	-131568. 007456
A88	148176. 937	56321. 992	-693492. 687496
A87	148164. 742	56317. 840	-684881. 252240
A86	148164. 776	56317. 741	-265143. 924628
A89	148160. 034	56316. 126	-618632. 644110
K5	148153. 791	56314. 001	-1386732. 274625
A47	148135. 409	56304. 223	-1163864. 593633
K16	148133. 120	56309. 653	-131145. 181837
A44	148133. 080	56309. 790	805229. 997000
A84	148147. 420	56317. 418	1031566. 145506
A42	148151. 397	56319. 533	598000. 801394
A94	148158. 038	56321. 794	639196. 040106
A93	148162. 746	56323. 508	309722. 970492
A92	148163. 537	56323. 778	705624. 290784
A91	148175. 274	56327. 774	793038. 730146
		倍 面 積	592. 769170
		面 積	296. 3845850
		地 積	296. 38 m ²

地 番	Cその他		
測 点	Xn	Yn	(Xn+1 - Xn-1)Yn
K4	148177.055	56321.921	-684930.881281
A86	148164.776	56317.741	-693440.344933
A87	148164.742	56317.840	684881.252240
A88	148176.937	56321.992	693492.687496
		倍 面 積	2.713522
		面 積	1.3567610
		地 積	1.35 m ²

合 計	1315.74m ²
-----	-----------------------

宅地部分：1018.01 (77.37%)

開発道路： 296.38 (22.53%)

その他 : 1.35 (0.10%)

合計： 1315.74 (100.00%)

土地の所在	高松市高松町字永ノ谷	縮尺	1 250	測量年月日	令和 年 月 日	特記事項		作製者	石井登記測量事務所 土地家屋調査士 石井 敦雄 高松市春日町 1643-9 電話 843-3131
土地の地番	1690-1, 1690-3, 1691-1, 1691-6			作製年月日	令和 7 年 6 月 2 6 日				
		図面番号							