

土地 利用 計 画 図

土地の所在

丸亀市飯野町西分字定国
甲245-1、甲246-1、甲246-4、甲248-3

凡例圖

電柱

支線

許可
年月日

第

令和

年

月


号

申請者

ロータリーハウス
ホールディングス(株)
代表取締役 増元竜彦

作成者
住所・氏名

高松市春日町1643番地9
行政書士 石井正志

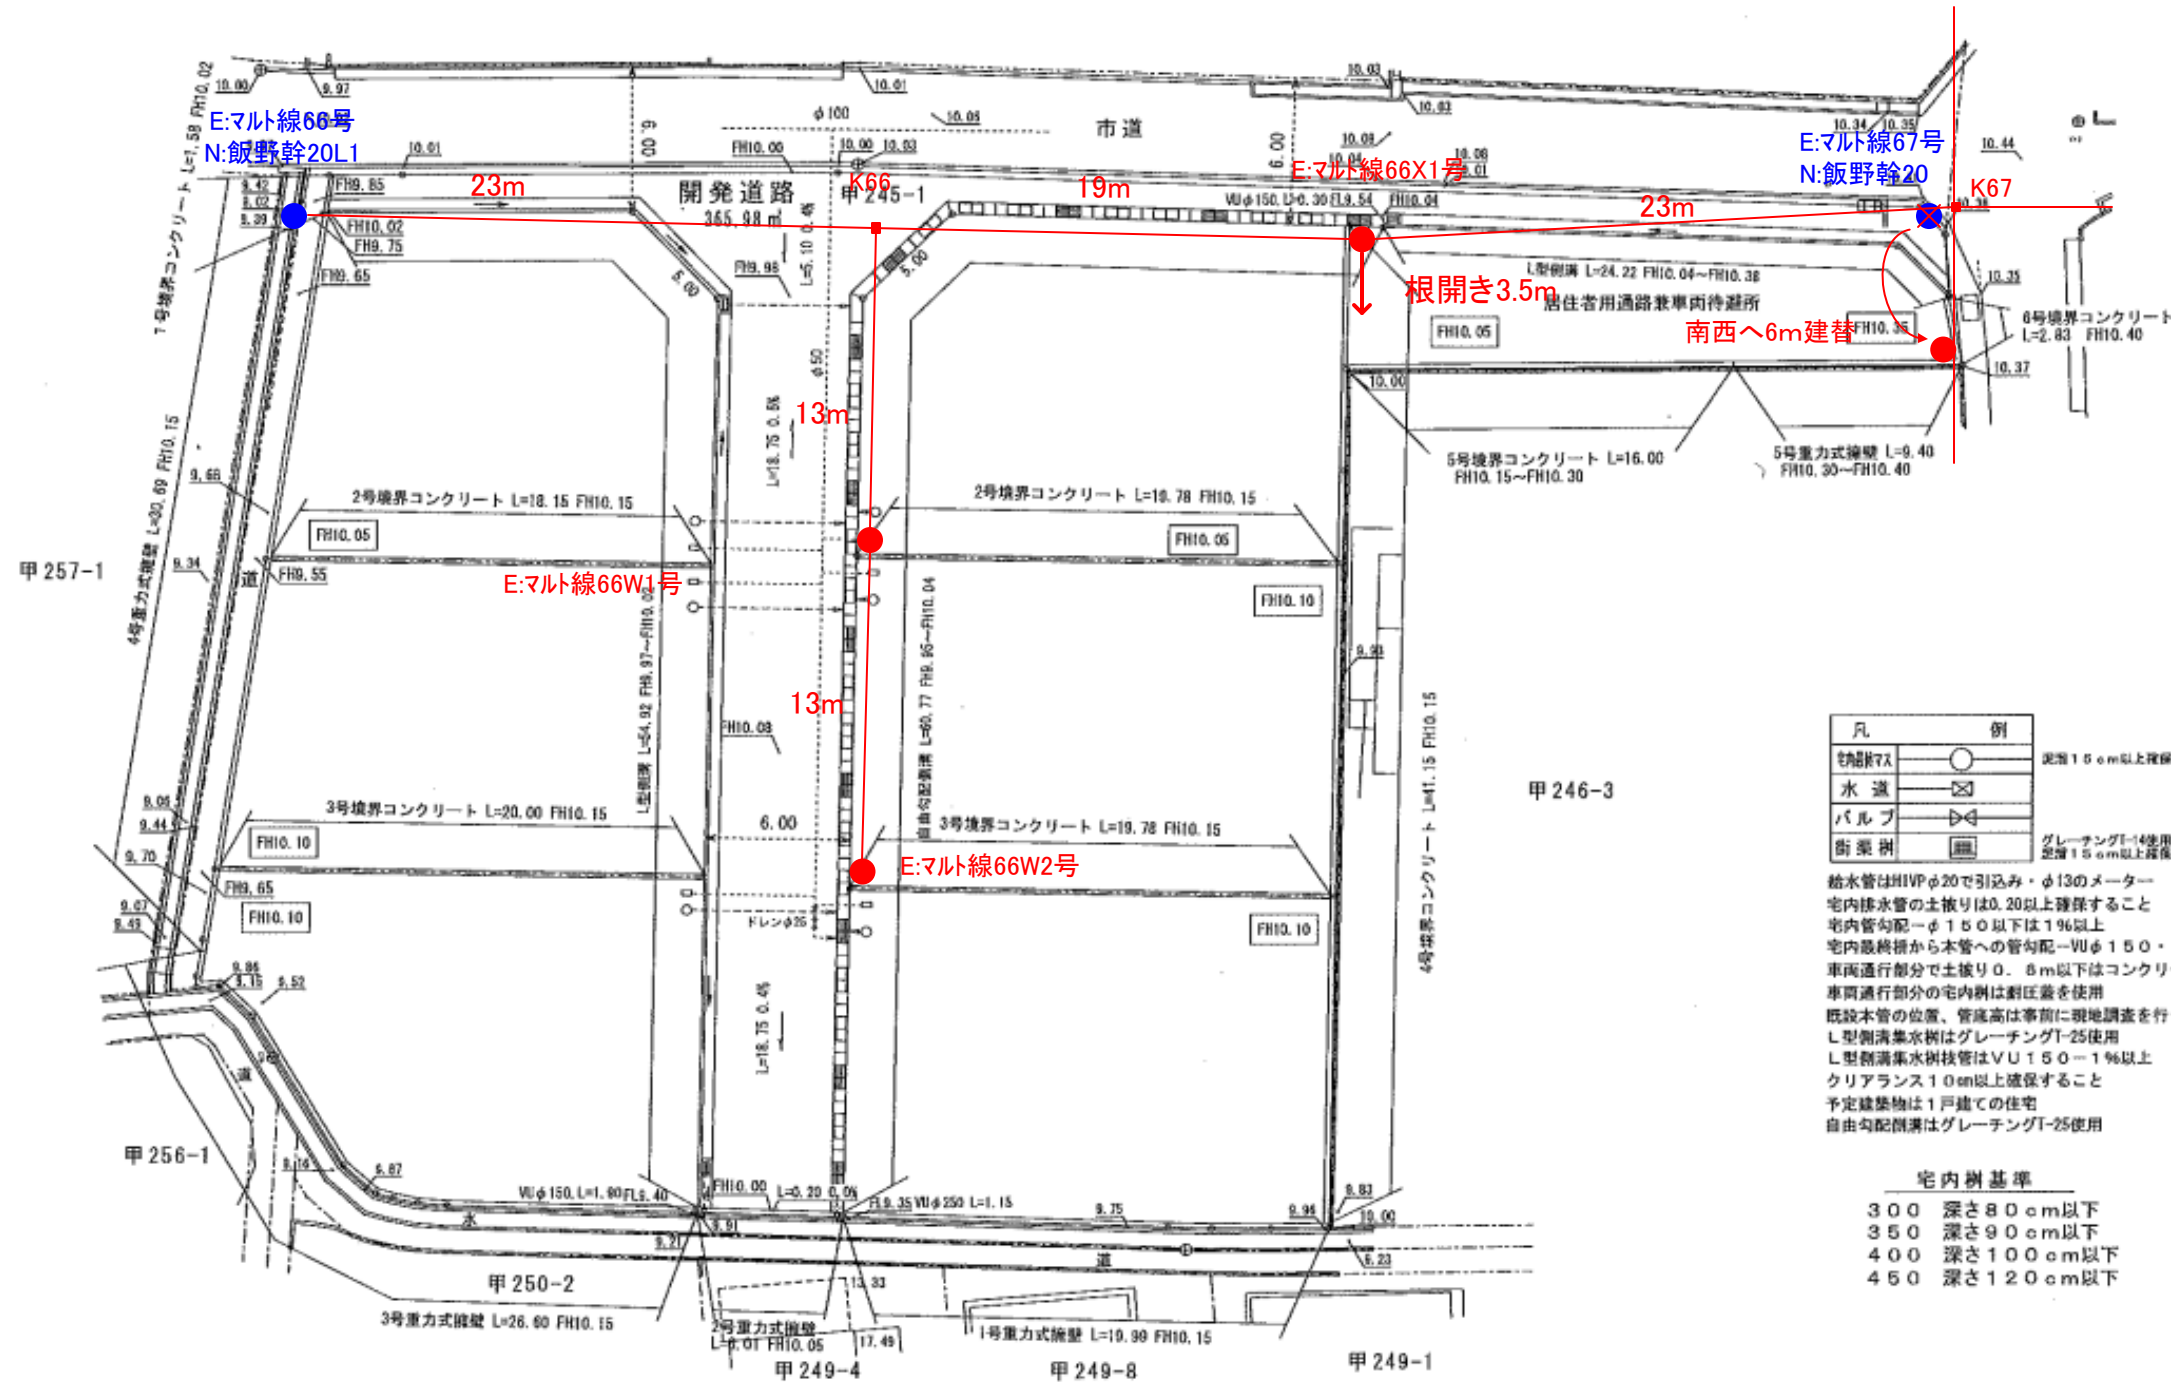

縮	尺	$\frac{1}{300}$
---	---	-----------------