




南側 立面図 S:1/100

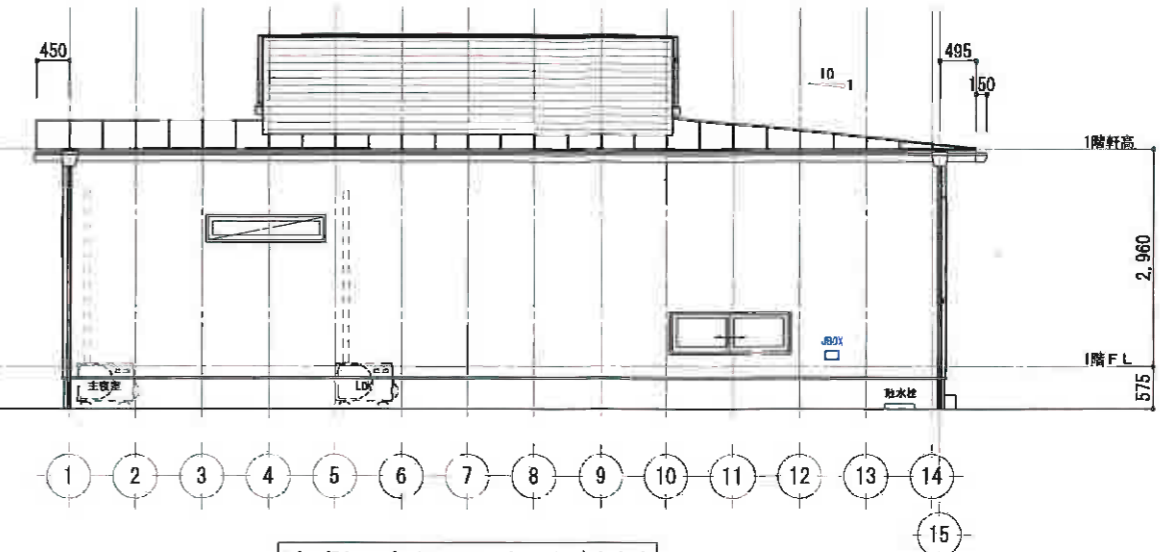

東側 立面図 S:1/100

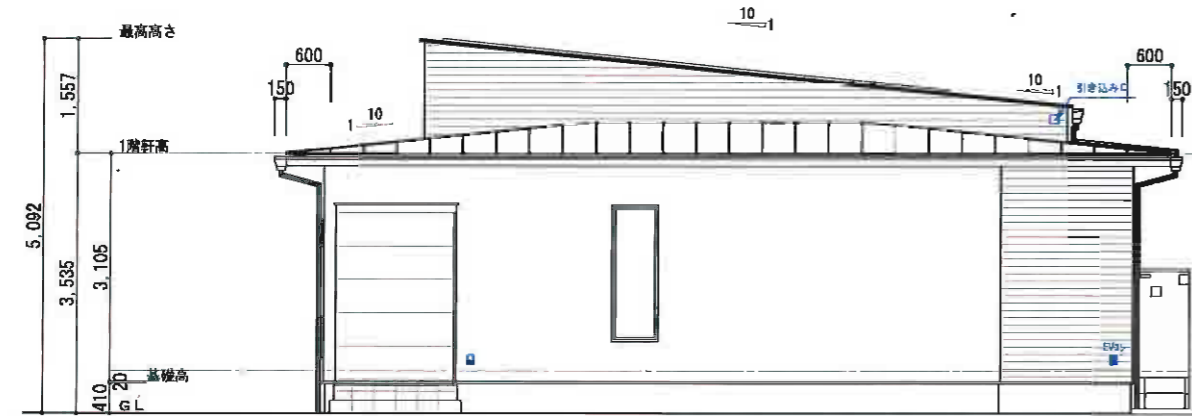

北側 立面図 S:1/100

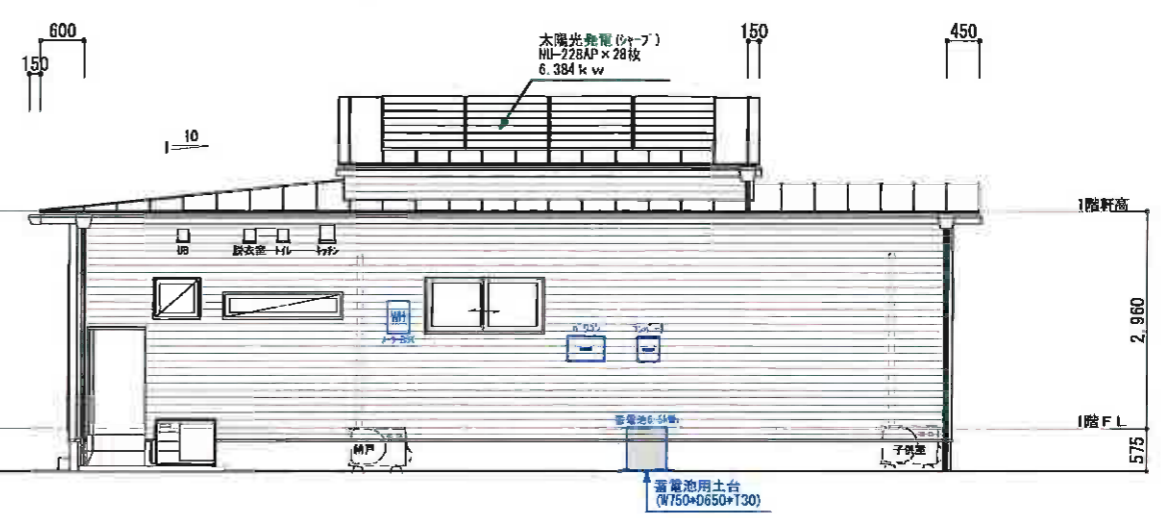

西側 立面図 S:1/100

- 外壁: KMEW珪 /部分 フィエルテ t=16(色: QFフィエルテ チタン ダークコンクリート) [防火認定番号: PC030BE-9201]
- 外壁: KMEW珪 /部分 ランドウエーブ t=18(色: QFシルク チタン ホワイト)横張り [防火認定番号: PC030BE-9201]
- 外壁: KMEW珪 /部分 フィエルテ t=16(色: QFフィエルテ チタン ホワイトマーブル)横張り [防火認定番号: PC030BE-9201]
- 軒天: パルプ繊維混入セメント板 ニチハ 軒天12 t=12(色: ティンバーチャコール)
- 破風: 繊維混入セメントけい酸カルシウム押出成形板 ニチハ アウティ木目調 (色: プノMGチャコール)
- 野隠: パナソニック/ファインスケア(ブラック)
- 経緯: パナソニック/(丸型)たてとい60 (ブラック)
- 屋根: ガルバリウム鋼板 日鉄住金 耐摩カラー-SGL (色: 耐摩ブラックパールNO. 590S)
- サッシ: YKK製 APW330 外観(ブラック)/内観(ホワイト)
- 土台水切り: Joto (色: アンバーグレー) オーバーハング: アンバーグレー
- 基礎巾木: No. 43

物件名	715 河相 友希様邸新築工事	図面名	2-8 立面図	縮尺	1/100	高松市多肥下町1593番地9 (株)ローリーハウス 一級建築士事務所 香川県知事登録第2388号 一級建築士 国土交通大臣 登録第329830号 久保 和也	月/日	設計 / 黒川	営業 / 元川	工務 / 土井	Co / 岡	図面作成 / 南原	作成日	2023年8月6日	更新日	2023年8月17日
-----	-----------------	-----	---------	----	-------	--	-----	---------	---------	---------	--------	-----------	-----	-----------	-----	------------