


最終電柱位置図 (2号地注意)

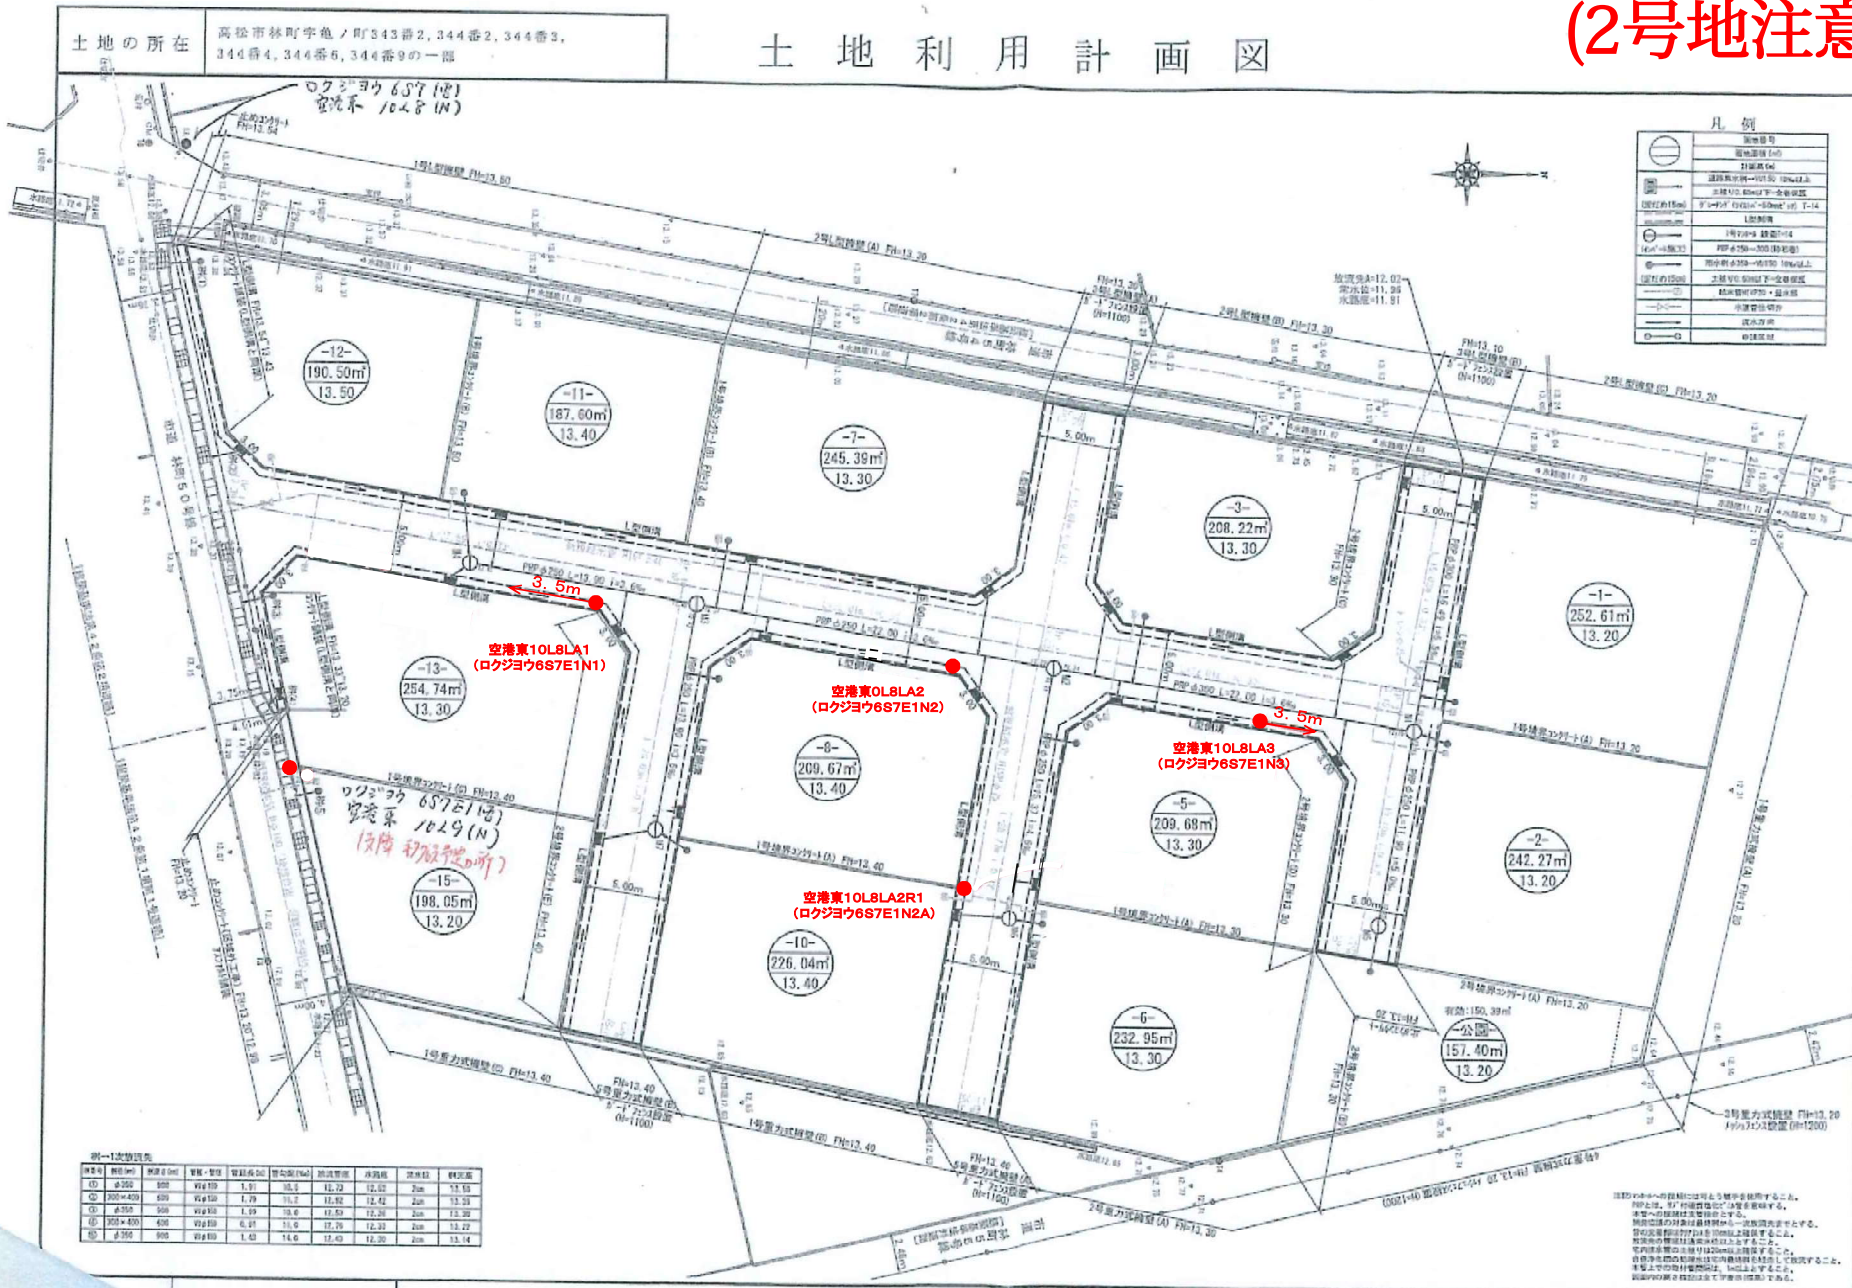

開発許可
 年 月 日
 第 1 号
 今 和 年 月 日
 申請者
 アイラックホーム株式会社
 代表取締役 増元 浩一
 住所・氏名
 製作 高松市三条町武七八番地密式
 株式会社高松合同企画
 土地家屋調査士・測量士 野田 明良



1 : 300