R3.11.9 最終協議分
※5号地・6号地・7号地は必ず北側の電柱から電気を引き込んでください
※また、支線がないため、電柱が電線方向に傾斜する可能性があることのご了承お願いします。

土地利用計画図

土地の所在	高松市新田町字南堀江甲388番

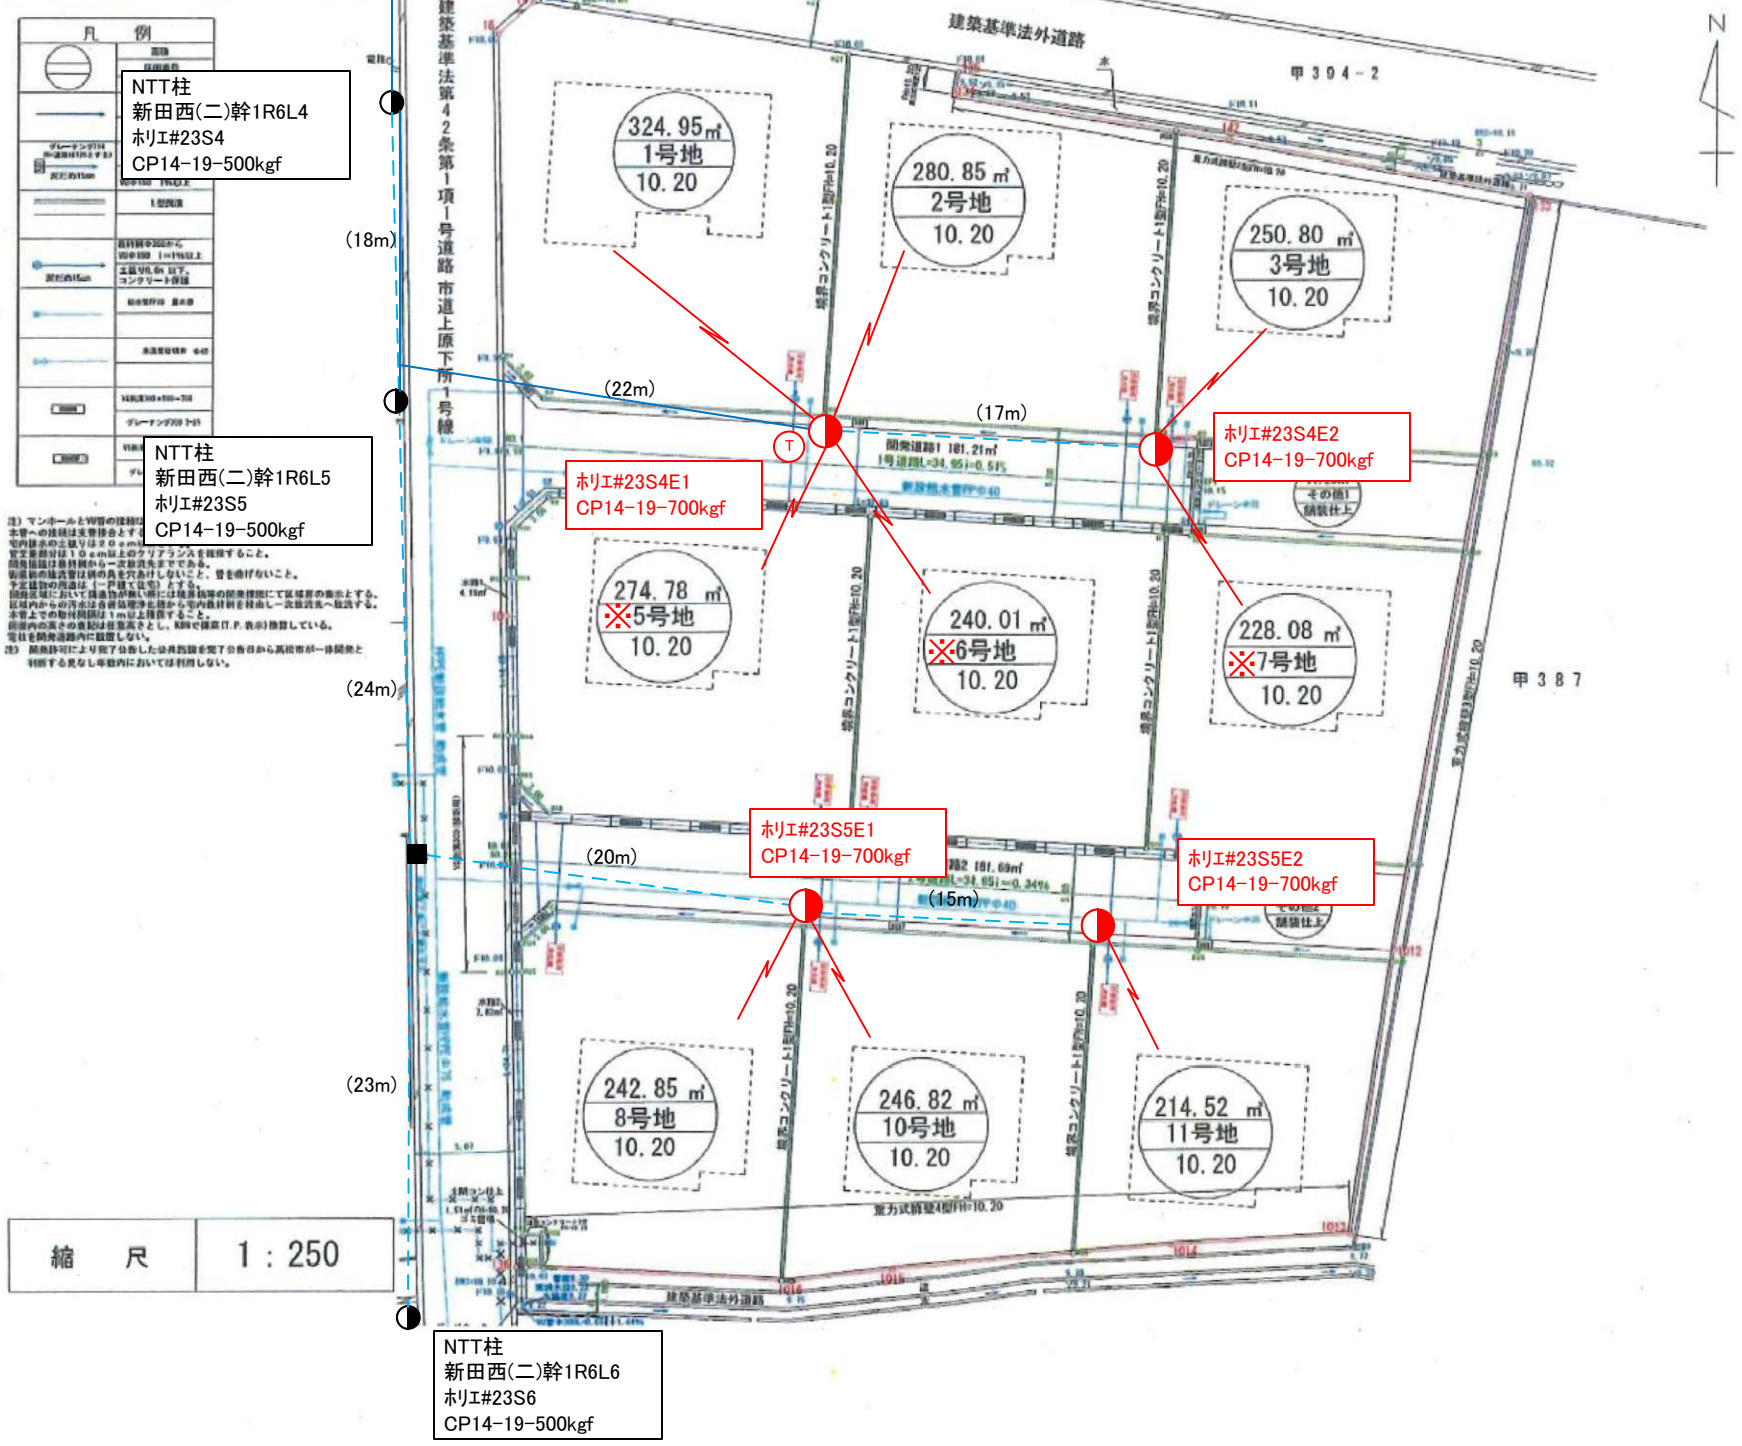

縮尺	1：250

開発許可	
年月日	
第　号	令和　年　月　日
申請者	アイラックホーム株式会社 代表取締役　増元　浩二
作成者 住所・氏名	高松市円座町1580番地10 土地家屋調査士 二級建築士 宅地建物取引士 岡野上　竜二　㊞