最終電柱位置図

道路等指定申請書添付図面

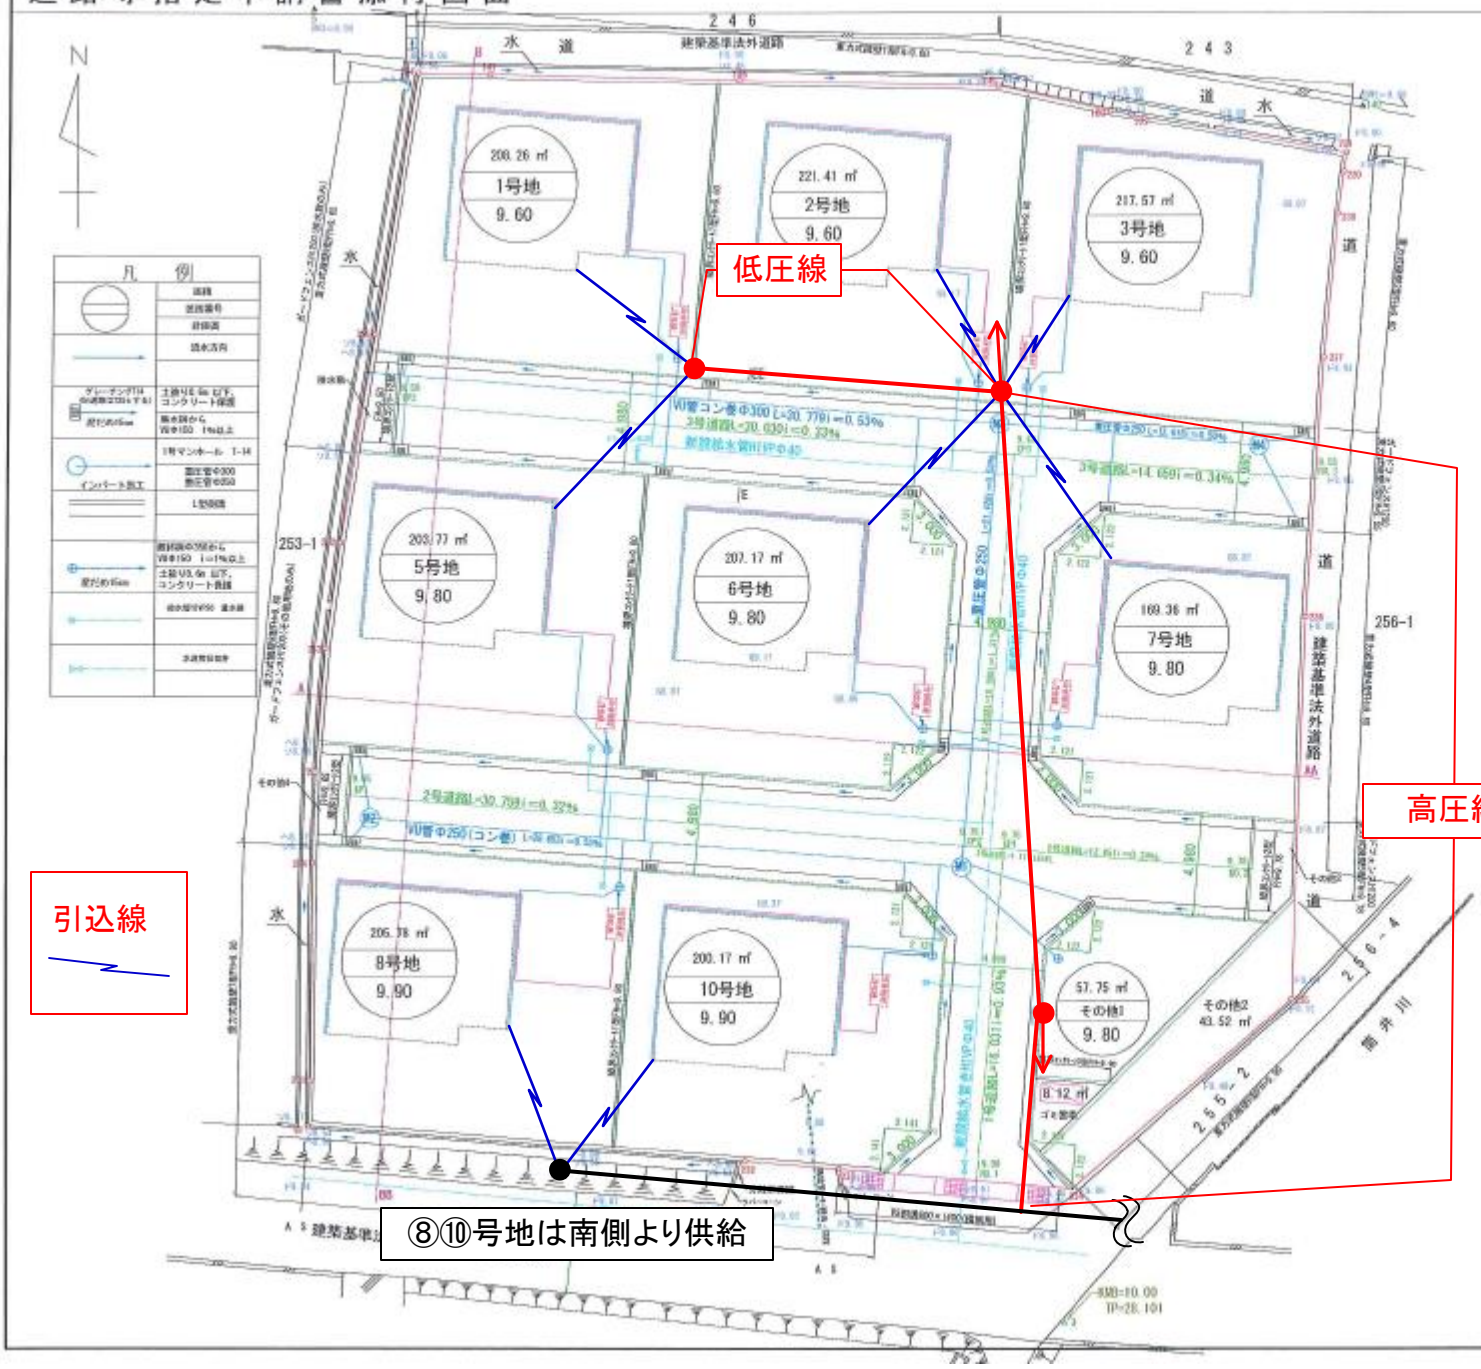

※整理番号	第　　号

道路等の位置指定変更廃止台帳

※告示番号	高松市告示 第　　号
※告示年月日	令和　　年　　月　　日
※指定番号	第　　号
※指定年月日	令和　　年　　月　　日
※指定道路の位置	

〈注　意〉

① 申請の道路の幅員および長さの単位は「メートル」(小数点以下２位まで)とすること。

② 附近見取図は地籍図と方位を一致させること。

③ 図面は地籍図，附近見取図，標準横断図，縦断面図，側溝，街渠構造図を記載すること。

④ 図面はこの用紙を使用し，この用紙に記入できないときはその部分を別の用紙(リコピーで複写可能の用紙)に記入してください。記入については黒インキまたは墨汁等で記入すること。

⑤ ※印欄は記入しないこと

図書作成者 住所・氏名	高松市円座町1580-10 土地家屋調査士 宅地建物取引士 二級建築士　岡野上 竜二 ㊞