最終電柱位置図

土 地 利 用 計 画 図

土地の所在	綾歌郡綾川町萱原字下所766-4、773-4及び地先水路

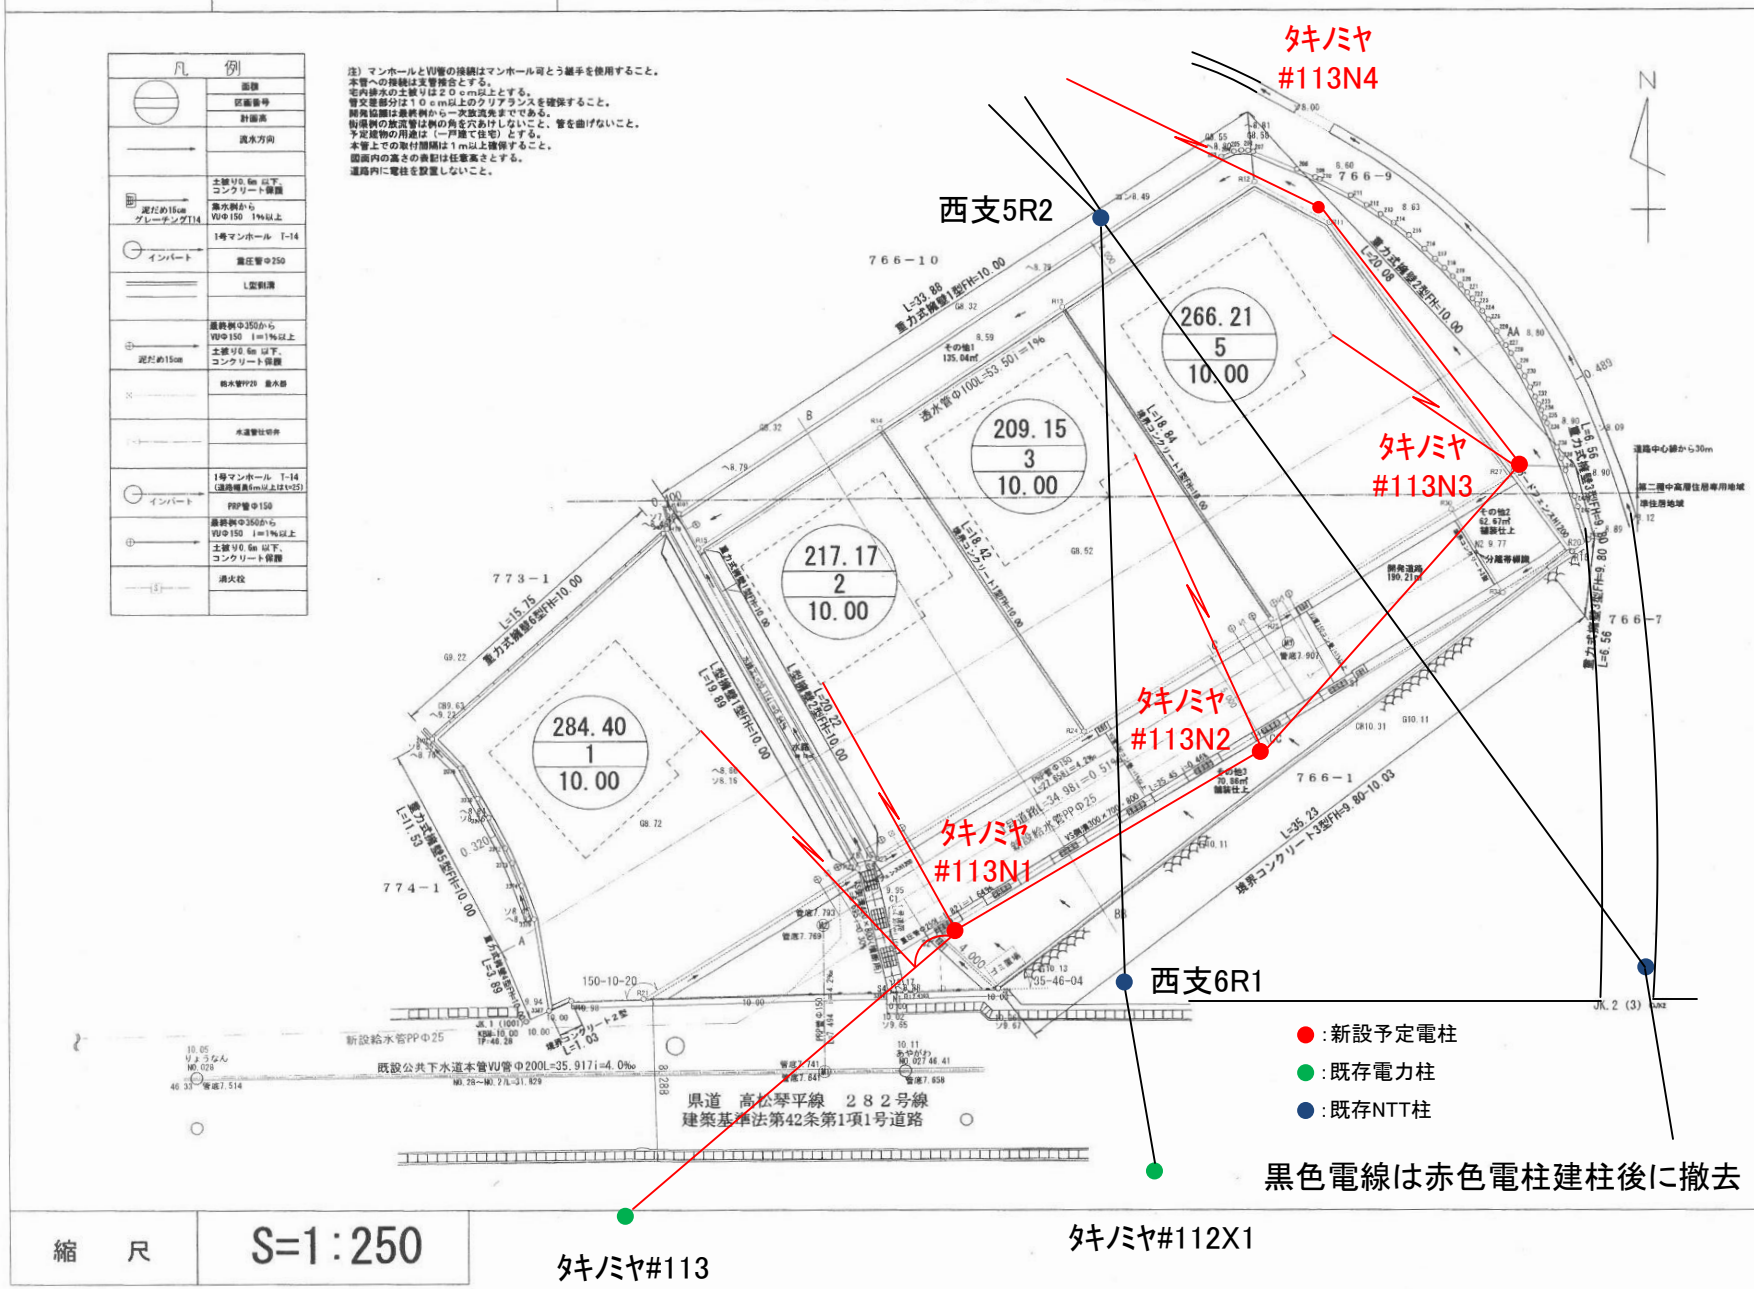

縮　尺	S=1:250

開発許可 年　月　日	
第	令和　年　月　日
号	日
申請者	アイラックホーム株式会社 代表取締役　増元　浩二
作成者 住所・氏名	高松市円座町１５８０番地１０ 土地家屋調査士 宅地建物取引士 二級建築士 岡野上　竜二 印