
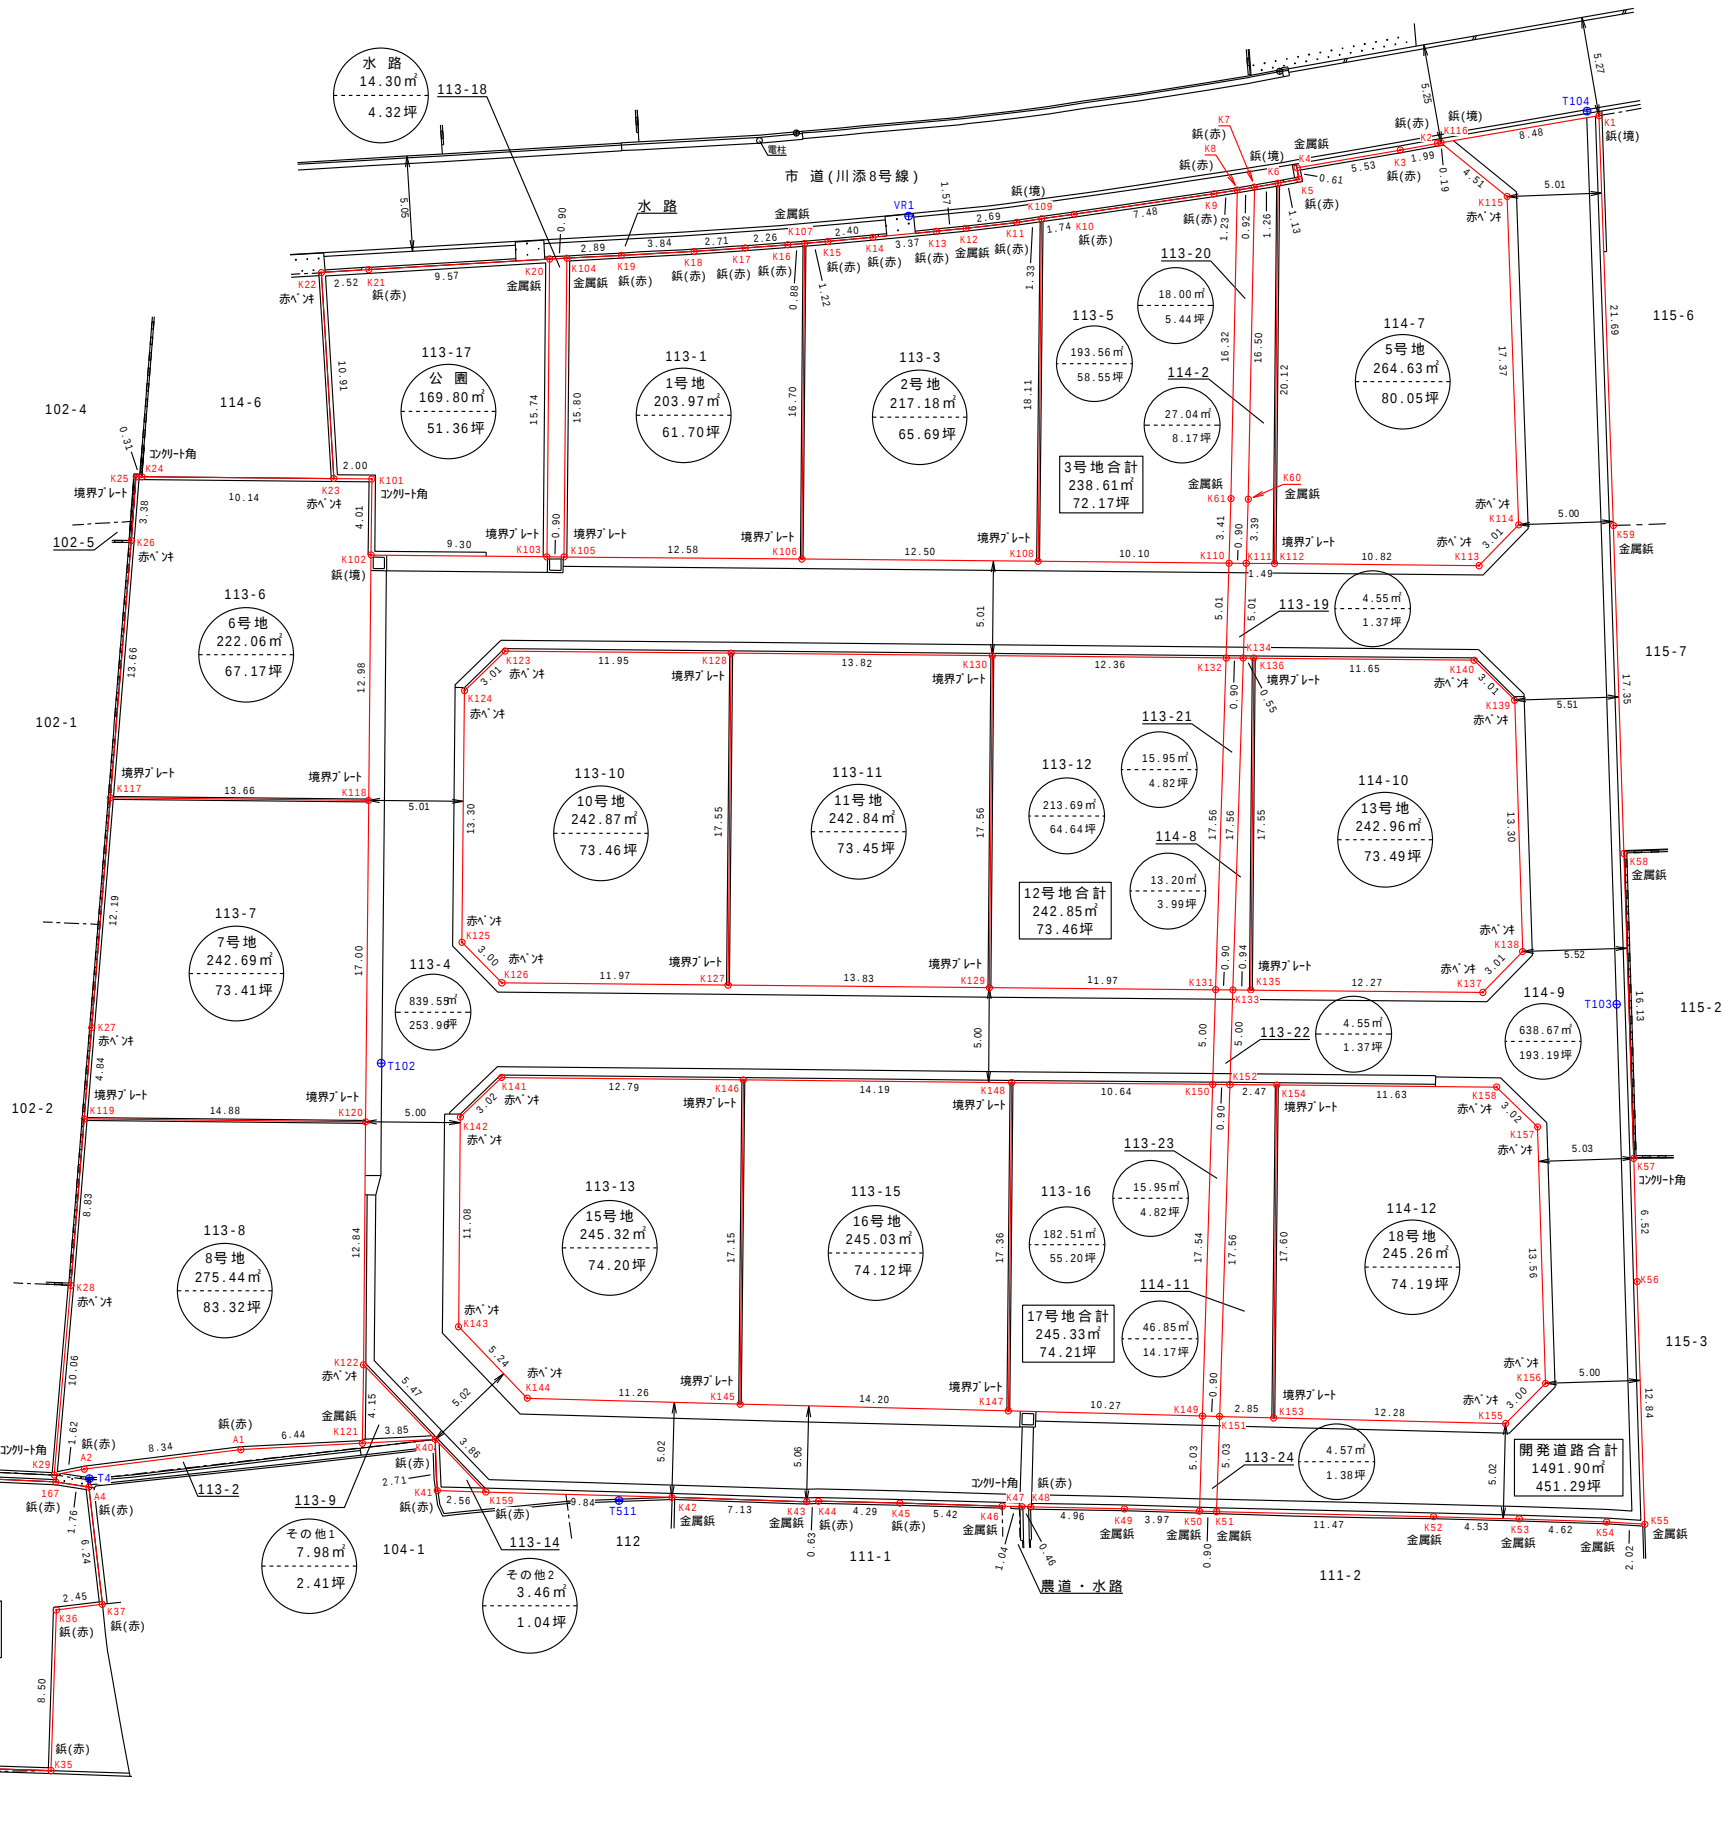


実測図

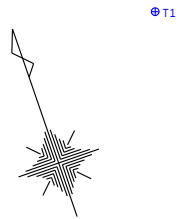

基準点座標一覧表

基準点	X 座 標	Y 座 標	標 識
VR1	144087.525	54726.847	鉄(準バット)
T1	144107.806	54671.565	鉄(準バット)
T3	144028.592	54635.437	鉄(黄バット)
T4	144038.496	54664.116	鉄(黄バット)
T102	144054.243	54685.862	鉄(準バット)
T103	144035.912	54748.693	鉄(準バット)
T104	144081.085	54762.593	鉄(準バット)
T511	144028.282	54690.235	鉄(黄バット)

土地の所在	高松市下田井町字天神前	縮尺	1 / 400	測量年月日	令和 4年10月19日	特記事項		作製者	石井登記測量事務所
土地の地番	103-1、103-6 113-1、113-3～-24、114-2、114-7～-12	図面番号	WN R03-No.77#124 R03-10-075FK / V	作製年月日	令和 4年11月15日				土地家屋調査士 石井 敦 雄 高松市春日町 1643-9 電話 843-3131

座 標 求 積 表

1号地 (113-1)				
地 番	1号地 (113-1)			
測 点	標識の種類	Xn	Yn	(Xn+1 - Xn-1)Yn
K104	金属旗	144091.309	54709.021	-770959.523932
K105	境界プレート	144076.415	54703.731	-1044677.150907
K106	境界プレート	144072.212	54715.590	631253.761830
K107	金属旗	144087.952	54721.171	873240.446818
K16	鉄(赤バット)	144088.170	54720.310	43721.527960
K17	鉄(赤バット)	144088.751	54728.118	70476.935984
K18	鉄(赤バット)	144089.458	54715.494	96080.407464
K19	鉄(赤バット)	144090.507	54711.800	101271.541800
			倍 面 積	407.946747
			面 積	203.9733735
			地 積	203.97 m

2号地 (113-3)				
地 番	2号地 (113-3)			
測 点	標識の種類	Xn	Yn	(Xn+1 - Xn-1)Yn
K107	金属旗	144087.952	54721.171	-844840.159069
K106	境界プレート	144072.212	54715.590	-1090262.846340
K108	境界プレート	144068.026	54727.376	705107.512384
K109	鉄(境バット)	144085.096	54733.447	948147.502381
K11	鉄(赤バット)	144085.349	54732.141	45263.480607
K12	金属旗	144085.923	54729.508	51062.630964
K13	鉄(赤バット)	144086.282	54727.973	63101.352869
K14	鉄(赤バット)	144087.076	54724.693	74918.104717
K15	鉄(赤バット)	144087.651	54722.360	47936.787360
			倍 面 積	434.365873
			面 積	217.1829365
			地 積	217.18 m

3号地 (113-5)				
地 番	3号地 (113-5)			
測 点	標識の種類	Xn	Yn	(Xn+1 - Xn-1)Yn
K8	鉄(赤バット)	144083.167	54743.733	850717.610820
K9	鉄(赤バット)	144083.378	54742.516	87478.540568
K10	鉄(赤バット)	144084.765	54735.158	94035.001444
K109	鉄(境バット)	144085.096	54733.447	-916183.169333
K108	境界プレート	144068.026	54727.376	-1119065.384448
K110		144064.648	54736.898	-10290.536824
K61	金属旗	144067.838	54738.110	1013695.059090
			倍 面 積	387.121317
			面 積	193.5606585
			地 積	193.56 m

3号地 (113-20)				
地 番	3号地 (113-20)			
測 点	標識の種類	Xn	Yn	(Xn+1 - Xn-1)Yn
K7	鉄(赤バット)	144083.012	54744.646	856534.731316
K8	鉄(赤バット)	144083.167	54743.733	-830681.404542
K61	金属旗	144067.838	54738.110	-1013695.059090
K110		144064.648	54736.898	-191250.721612
K111		144064.344	54737.754	157261.567242
K60	金属旗	144067.521	54738.960	1021866.905280
			倍 面 積	36.018594
			面 積	18.0092970
			地 積	18.00 m

3号地 (114-2)				
地 番	3号地 (114-2)			
測 点	標識の種類	Xn	Yn	(Xn+1 - Xn-1)Yn
K6	鉄(境バット)	144082.808	54745.891	1049314.492797
K7	鉄(赤バット)	144083.012	54744.646	-836881.403402
K60	金属旗	144067.521	54738.960	-1021866.905280
K111		144064.344	54737.754	-201215.983704
K112	境界プレート	144063.848	54739.162	1010703.887168
			倍 面 積	54.085759
			面 積	27.0437895
			地 積	27.04 m

3号地合計 238.6137450

5号地 (114-7)				
地 番	5号地 (114-7)			
測 点	標識の種類	Xn	Yn	(Xn+1 - Xn-1)Yn
K6	鉄(境バット)	144082.808	54745.891	-1029113.259018
K112	境界プレート	144063.845	54739.162	-1236502.930418
K113	赤ベンキ	144060.219	54749.358	-124062.045228
K114	赤ベンキ	144061.579	54752.046	984113.274804
K115	赤ベンキ	144078.193	54757.121	1119509.338845
K116	鉄(境バット)	144082.024	54754.741	211462.809742
K2	鉄(赤バット)	144082.055	54754.547	18288.018698
K3	鉄(赤バット)	144082.358	54752.580	65319.827940
K4	金属旗	144083.248	54747.112	15602.926920
K5	鉄(赤バット)	144082.643	54747.018	-24088.687920
			倍 面 積	529.274365
			面 積	264.6371825
			地 積	264.63 m

6号地 (113-6)				
地 番	6号地 (113-6)			
測 点	標識の種類	Xn	Yn	(Xn+1 - Xn-1)Yn
K23	赤ベンキ	144084.300	54693.566	222602.813620
K24	コンクリート角	144087.695	54684.006	191175.284976
K25	境界プレート	144087.796	54683.710	-164160.497420
K26	赤ベンキ	144084.693	54682.367	-854029.207806
K117	境界プレート	144072.178	54676.886	-934373.304854
K118	境界プレート	144067.604	54689.764	419032.971768
K102	鉄(境バット)	144079.840	54694.109	876254.320289
K101	コンクリート角	144083.625	54695.459	243941.747140
			倍 面 積	444.127713
			面 積	222.0638565
			地 積	222.06 m

7号地 (113-7)				
地 番	7号地 (113-7)			
測 点	標識の種類	Xn	Yn	(Xn+1 - Xn-1)Yn
K117	境界プレート	144072.178	54676.886	-360484.709398
K27	赤ベンキ	144061.011	54671.996	-853429.857560
K119	境界プレート	144056.568	54670.054	-515538.609220
K120	境界プレート	144051.581	54684.080	603493.506880
K118	境界プレート	144067.604	54689.764	1126445.069108
			倍 面 積	485.399810
			面 積	242.6999050
			地 積	242.69 m

8号地 (113-8)				
地 番	8号地 (113-8)			
測 点	標識の種類	Xn	Yn	(Xn+1 - Xn-1)Yn
K119	境界プレート	144056.568	54670.054	-169695.847616
K28	赤ベンキ	144048.477	54666.516	-944965.395576
K29	コンクリート角	144039.282	54662.418	-514755.990306
A2	鉄(赤バット)	144039.060	54664.024	-106376.190704
A1	鉄(赤バット)	144037.336	54672.191	-191297.996309
K121	金属旗	144035.561	54678.385	116628.995205
K122	赤ベンキ	144039.469	54679.790	875970.235800
K120	境界プレート	144051.581	54684.080	935043.083920
			倍 面 積	550.894414
			面 積	275.4472070
			地 積	275.44 m

10号地 (113-10)				
地 番	10号地 (113-10)			
測 点	標識の種類	Xn	Yn	(Xn+1 - Xn-1)Yn
K125	赤ベンキ	144058.902	54691.994	-833888.832518
K126	赤ベンキ	144056.189	54715.590	-367812.361800
K127	境界プレート	144052.177	54704.568	685831.169016
K128	境界プレート	144068.726	54710.435	1124080.597510
K123	赤ベンキ	144072.723	54699.172	148234.756120
K124	赤ベンキ	144071.426	54696.446	-755959.580166
			倍 面 積	485.748162
			面 積	242.8740810
			地 積	242.87 m

11号地 (113-11)				
地 番	11号地 (113-11)			
測 点	標識の種類	Xn	Yn	(Xn+1 - Xn-1)Yn
K127	境界プレート	144052.177	54704.568	-1158752.159376
K129	境界プレート	144047.544	54717.601	652233.803920
K130	境界プレート	144064.097	54723.465	1159152.435630
K128	境界プレート	144068.726	54710.435	-652148.385200
			倍 面 積	485.694974
			面 積	242.8474870
			地 積	242.84 m

12号地 (113-12)				
地 番	12号地 (113-12)			
測 点	標識の種類	Xn	Yn	(Xn+1 - Xn-1)Yn
K132		144059.961	54735.119	1125080.371045
K130	境界プレート	144064.097	54723.465	-679501.264905
K129	境界プレート	144047.544	54717.601	-1124720.288555
K131		144043.542	54728.885	679568.565045
			倍 面 積	427.382630
			面 積	213.6913150
			地 積	213.69 m

12号地 (113-21)				
地 番	12号地 (113-21)			
測 点	標識の種類	Xn	Yn	(Xn+1 - Xn-1)Yn
K134		144059.657	54735.975	915349.709925
K132		144059.961	54735.119	-882056.442685
K131		144043.542	54728.885	-915231.143855
K133		144043.238	54729.742	881969.792330
			倍 面 積	31.915715
			面 積	15.9578575
			地 積	15.95 m

12号地 (114-8)				
地 番	12号地 (114-8)			
測 点	標識の種類	Xn	Yn	(Xn+1 - Xn-1)Yn
K136	境界プレート	144059.471	54736.500	916070.064000
K134		144059.657	54735.975	-888529.082175
K133		144043.238	54729.742	-915956.962112
K135	境界プレート	144042.921	54730.635	888442.397955
			倍 面 積	26.417668
			面 積	13.2088340
			地 積	13.20 m

13号地 (114-10)				
地 番	13号地 (114-10)			
測 点	標識の種類	Xn	Yn	(Xn+1 - Xn-1)Yn
K135	境界プレート	144042.921	54730.635	-1130789.649735
K137	赤ベンキ	144038.810	54742.203	-150924.253671
K138	赤ベンキ	144040.164	54744.897	769932.231408
K139	赤ベンキ	144052.874	54748.828	843405.695340
K140	赤ベンキ	144055.569	54747.484	361169.151948
K136	境界プレート	144059.471	54736.500	-692307.252000
			倍 面 積	485.923290
			面 積	242.9616450
			地 積	242.96 m

15号地 (113-13)				
地 番	15号地 (113-13)			
測 点	標識の種類	Xn	Yn	(Xn+1 - Xn-1)Yn
K143	赤ベンキ	144039.736	54685.201	-831980.648014
K144	赤ベンキ	144034.972	54687.406	-477092.929944
K145	境界プレート	144031.012	54697.948	667314.965600
K146	境界プレート	144047.172	54703.703	1118581.318944
K141	赤ベンキ	144051.460	54691.643	164840.612002
K142	赤ベンキ	144050.186	54688.900	-641172.663600
			倍 面 積	490.654988
			面 積	245.3274940
			地 積	245.32 m

16号地 (113-15)				
地 番	標識の種類	Xn	Yn	(Xn+1 - Xn-1)Yn
K145	境界 プレート	144031.012	54697.948	-1155001.869987
K147	境界 プレート	144026.056	54711.259	623872.486377
K148	境界 プレート	144042.415	54706.716	113719.776811
K146	境界 プレート	144047.172	54703.703	-623786.325309
			倍 面 積	490.067916
			面 積	245.0339580
			地 点 積	245.03 m