


実測図

土地	所在	木田郡三木町大字氷上字南福万		
	地番	1338-1外25筆		
縮尺	調査年月日	令和 7 年 5 月 2 7 日	図面No.	
	作製年月日	令和 7 年 9 月 1 7 日	資料No.	092-12-R03A1
1/300			種別	

作製者 石井登記測量事務所
土地家屋調査士 石井 敦 雄
高松市春日町1643-9 電話843-3131

座 標 一 覧 表

測点名	X座標	Y座標	標識
T4	139941.544	57828.546	鉄(白バット)
T6	139948.926	57792.372	鉄(白バット)
T7	139918.570	57757.534	鉄(黄バット)
T937	139918.195	57794.530	鉄(黄バット)
T2009	139965.256	57814.044	鉄(準バット)
T2010	139931.987	57809.204	鉄(準バット)
T2101	139909.897	57831.395	鉄(準バット)

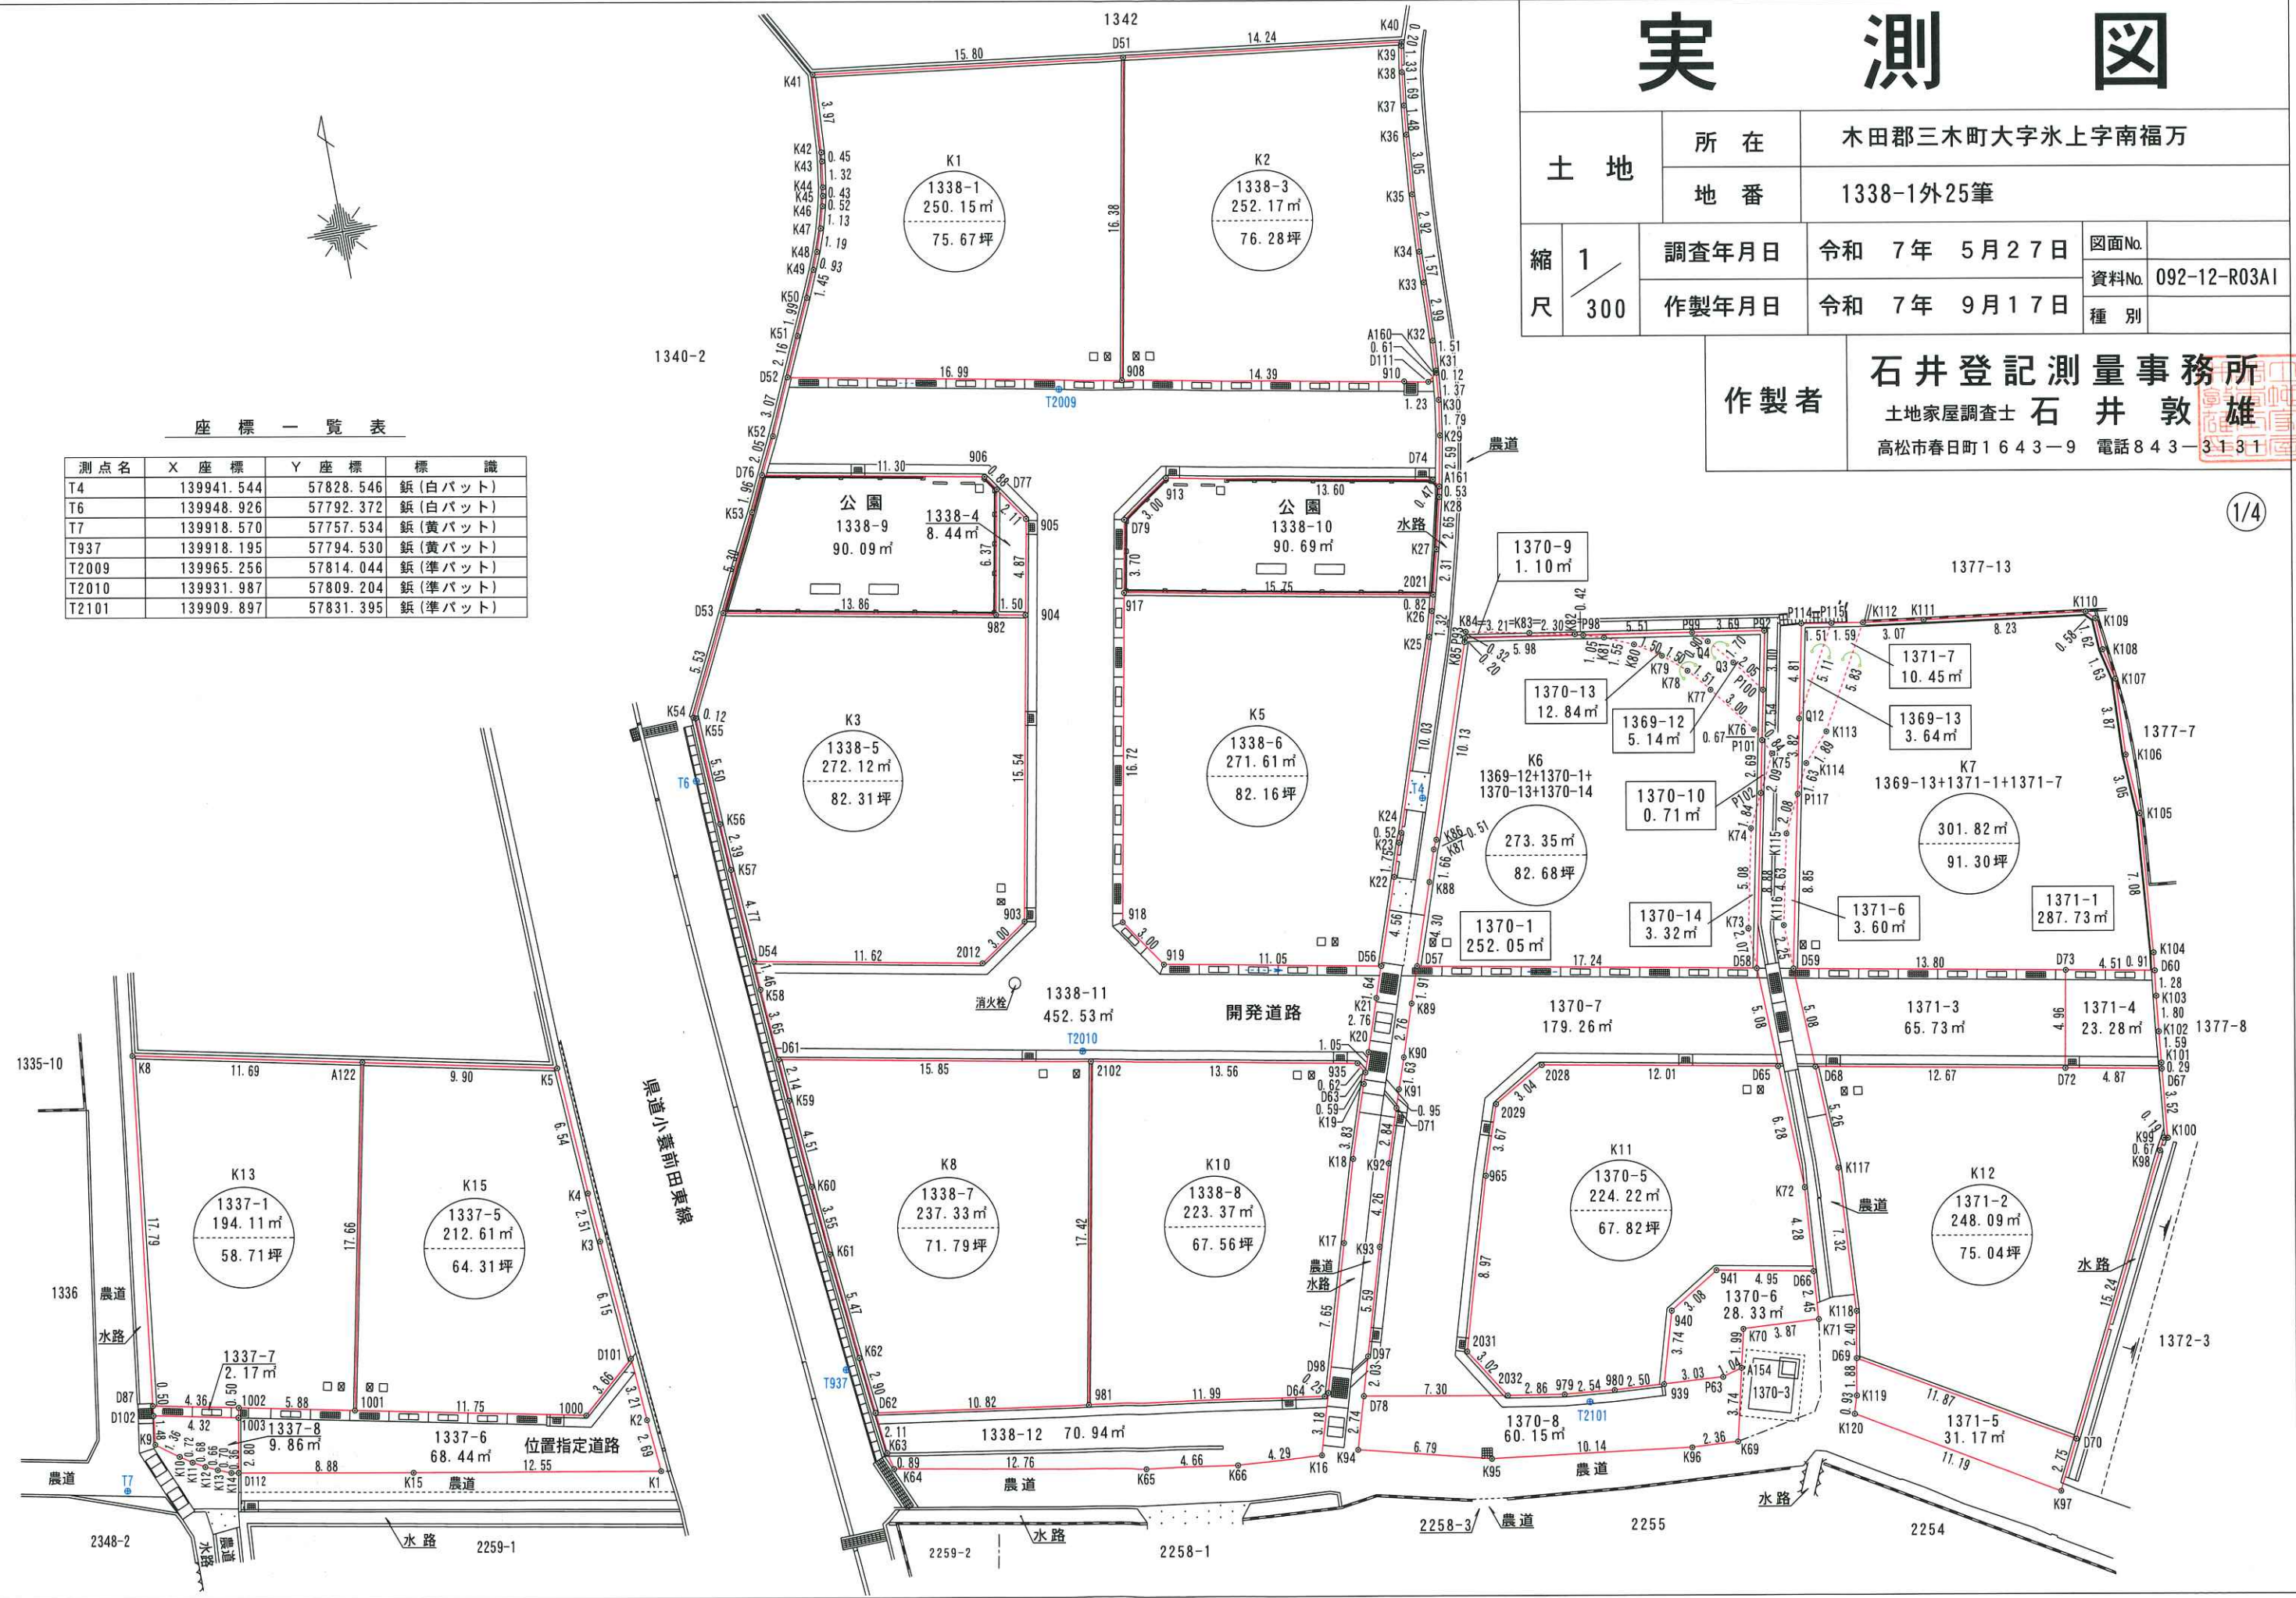

座 標 求 積 表

地 番	K1 (1338-1)			
測 点	標識の種類	Xn	Yn	(Xn+1 - Xn-1) Yn
D51	鋳 (境バット)	139981. 230	57820. 285	1042673. 199405
K41	鋳 (白バット)	139983. 160	57804. 594	-117632. 348790
K42	金属鋳	139979. 195	57804. 328	-255610. 738416
K43	金属鋳	139978. 738	57804. 277	-102140. 157459
K44	金属鋳	139977. 428	57804. 089	-100174. 486237
K45	金属鋳	139977. 005	57804. 008	-53988. 943472
K46	金属鋳	139976. 494	57803. 893	-92833. 052158
K47	金属鋳	139975. 399	57803. 598	-128786. 416344
K48	金属鋳	139974. 266	57803. 204	-115722. 014408
K49	金属鋳	139973. 397	57802. 857	-127513. 102542
K50	金属鋳	139972. 060	57802. 272	-182744. 071471
K51	金属鋳	139970. 238	57801. 450	-219414. 304200
D52	境界プレート	139968. 264	57800. 571	-295418. 718381
908	境界プレート	139965. 127	57817. 273	749658. 761718
		倍 面 積		500. 301468
		面 積		250. 1507340
		地 積		250. 15 m ²

地 番	K2 (1338-3)			
測 点	標識の種類	Xn	Yn	(Xn+1 - Xn-1) Yn
K40	鋳 (赤バット)	139979. 491	57834. 423	111967. 442928
D51	鋳 (境バット)	139981. 230	57820. 285	-830530. 573740
908	境界プレート	139965. 127	57817. 273	-1082744. 071471
910	鋳 (赤バット)	139962. 503	57831. 424	-165687. 029760
D111	境界プレート	139962. 262	57832. 638	7923. 071406
A160	鋳 (境バット)	139962. 640	57833. 124	28916. 562000
K31	刻印	139962. 762	57833. 136	94730. 676768
K32	刻印	139964. 278	57833. 234	260654. 385638
K33	刻印	139967. 269	57833. 321	264240. 443649
K34	刻印	139968. 847	57833. 385	260076. 732345
K35	刻印	139971. 766	57833. 549	344977. 119785
K36	刻印	139974. 812	57833. 798	261755. 769748
K37	刻印	139976. 292	57833. 951	182870. 953062
K38	刻印	139977. 974	57834. 156	173618. 136312
K39	刻印	139979. 294	57834. 364	87734. 730188
		倍 面 積		504. 348858
		面 積		252. 1744290
		地 積		252. 17 m ²

地 番	K3 (1338-5)			
測 点	標識の種類	Xn	Yn	(Xn+1 - Xn-1) Yn
982	鋳 (赤バット)	139954. 533	57808. 867	162789. 769472
D53	金属鋳	139957. 077	57795. 236	-140095. 652064
K54	鋳 (境バット)	139952. 109	57792. 797	-289484. 120173
K55	鋳 (赤バット)	139952. 068	57792. 914	-320288. 329388
K56	鋳 (赤バット)	139946. 567	57793. 162	-455872. 461856
K57	鋳 (赤バット)	139944. 180	57793. 292	-413626. 590844
D54	鋳 (境バット)	139939. 410	57793. 592	-399064. 752760
2012		139937. 275	57805. 023	-24856. 159890
903		139938. 980	57807. 501	981918. 211986
904	境界プレート	139954. 261	57810. 348	899124. 342444
		倍 面 積		544. 256927
		面 積		272. 1284635
		地 積		272. 12 m ²

地 番	K5 (1338-6)			
測 点	標識の種類	Xn	Yn	(Xn+1 - Xn-1) Yn
2021	鋳 (境バット)	139951. 597	57830. 926	213916. 595274
917	境界プレート	139954. 496	57815. 437	-782763. 201543
918		139938. 058	57812. 373	-1093636. 660041
919		139935. 579	57814. 066	-261493. 020518
D56	境界プレート	139933. 535	57824. 934	132072. 149256
K22	刻印	139937. 863	57826. 397	346669. 250015
K23	刻印	139939. 530	57826. 945	123980. 970080
K24	刻印	139940. 007	57827. 160	578098. 118520
K25	刻印	139949. 527	57830. 346	623989. 433340
K26	刻印	139950. 797	57830. 718	119709. 586260
		倍 面 積		543. 220643
		面 積		271. 6103215
		地 積		271. 61 m ²

地 番	1369-12 (K6の一部)			
測 点	標識の種類	Xn	Yn	(Xn+1 - Xn-1) Yn
P99		139947. 383	57843. 487	-1214. 713227
Q4		139946. 795	57844. 176	-108804. 895056
Q3		139945. 502	57845. 283	-168908. 226360
P100		139943. 875	57846. 535	76010. 346990
P92	鋳 (境バット)	139946. 816	57847. 141	202927. 770628
		倍 面 積		10. 282975
		面 積		5. 1414875
		地 積		5. 14 m ²

地 番	1370-1 (K6の一部)			
測 点	標識の種類	Xn	Yn	(Xn+1 - Xn-1) Yn
P93	境界プレート	139949. 148	57832. 118	41870. 453432
K85		139948. 953	57832. 060	-566927. 684180
K86	金属鋳	139939. 345	57828. 846	-582856. 938834
K87	金属鋳	139938. 874	57828. 632	-118780. 010128
K88	マーカー	139937. 291	57828. 113	-327480. 603919
D57	境界プレート	139933. 211	57826. 733	-419012. 507318
D58	境界プレート	139930. 045	57843. 682	-63396. 675472
K73		139932. 115	57843. 610	407450. 388840
K74		139937. 089	57844. 662	383336. 575074
P102		139938. 742	57845. 476	248157. 092040
P101		139941. 379	57846. 020	187478. 950820
K76		139941. 983	57845. 713	172669. 453305
K77		139944. 364	57843. 882	204246. 747342
K78		139945. 514	57842. 896	123147. 525584
K79		139946. 493	57841. 750	103768. 099500
K80		139947. 308	57840. 481	82538. 366387
K81		139947. 920	57839. 047	53269. 762287
P98		139948. 229	57838. 035	71025. 106980
		倍 面 積		504. 101740
		面 積		252. 0508700
		地 積		252. 05 m ²

地 番	1370-13 (K6の一部)			
測 点	標識の種類	Xn	Yn	(Xn+1 - Xn-1) Yn
P98		139948. 229	57838. 035	31059. 024795
K81		139947. 920	57839. 047	-53269. 762287
K80		139947. 308	57840. 481	-82538. 366387
K79		139946. 493	57841. 750	-103768. 099500
K78		139945. 514	57842. 896	-123147. 525584
K77		139944. 364	57843. 882	-204246. 747342
K76		139941. 983	57845. 713	-172669. 453305
P101		139941. 379	57846. 020	109444. 669840
P100		139943. 875	57846. 535	238501. 263805
Q3		139945. 502	57845. 283	168908. 226360
Q4		139946. 795	57844. 176	108804. 895056
P99		139947. 383	57843. 487	82947. 560358
		倍 面 積		25. 685809
		面 積		12. 8429045
		地 積		12. 84 m ²

地 番	1370-14 (K6の一部)			
測 点	標識の種類	Xn	Yn	(Xn+1 - Xn-1) Yn
D58	境界プレート	139930. 045	57843. 682	383330. 080614
P102		139938. 742	57845. 476	407463. 532944
K74		139937. 089	57844. 662	-383336. 575074
K73		139932. 115	57843. 610	-407450. 388840
		倍 面 積		6. 649644
		面 積		3. 3248220
		地 積		3. 32 m ²

K6 合 計 273. 35

地 番	1369-13 (K7の一部)			
測 点	標識の種類	Xn	Yn	(Xn+1 - Xn-1) Yn
P114	境界プレート	139946. 834	57849. 057	-259048. 077246
Q12		139942. 116	57848. 081	-13883. 539440
P115		139946. 594	57850. 552	272938. 904336
		倍 面 積		7. 287650
		面 積		3. 6438250
		地 積		3. 64 m ²

地 番	1371-1 (K7の一部)			
測 点	標識の種類	Xn	Yn	(Xn+1 - Xn-1) Yn
K112		139946. 340	57852. 131	-272020. 719962
K113		139941. 231	57849. 312	-376425. 473184
K114		139939. 833	57848. 027	-165618. 901301
P117		139938. 368	57847. 306	-586166. 751698
D59	境界プレート	139929. 700	57845. 514	-647406. 992688
D73	境界プレート	139927. 176	57859. 089	-193770. 089061
D60	境界プレート	139926. 351	57863. 529	4918. 399965
K104	金属鋳	139927. 261	57863. 643	461520. 416568
K105	金属鋳	139934. 327	57864. 209	585238. 609826
K106	金属鋳	139937. 375	57864. 042	400477. 034682
K107	金属鋳	139941. 248	57864. 215	316285. 799190
K108	金属鋳	139942. 841	57863. 843	185800. 799873
K109	金属鋳	139944. 459	57863. 760	117868. 479120
K110	マーカー	139944. 878	57863. 346	85290. 572004
K111		139945. 933	57855. 183	84584. 277546
		倍 面 積		575. 460880
		面 積		287. 7304400
		地 積		287. 73 m ²

地 番	1371-7 (K7の一部)			
測 点	標識の種類	Xn	Yn	(Xn+1 - Xn-1) Yn
P117		139938. 368	57847. 306	-132065. 399598
K114		139939. 833	57848. 027	165618. 901301
K113		139941. 231	57849. 312	376425. 473184
K112		139946. 340	57852. 131	310260. 978553
P115		139946. 594	57850. 552	-244360. 731648
Q12		139942. 116	57848. 081	-475858. 314306
		倍 面 積		20. 907486
		面 積		10. 4537430
		地 積		10. 45 m ²

K7 合 計 301. 82

地 番	K8 (1338-7)			
測 点	標識の種類	Xn	Yn	(Xn+1 - Xn-1) Yn
2102	境界プレート	139931. 387	57809. 530	1158560. 790730
D61	境界プレート	139934. 297	57793. 942	44385. 747456
K59	金属鋳	139932. 155	57794. 093	-383868. 365706
K60	鋳 (赤バット)	139927. 655	57794. 446	-464667. 345840
K61	鋳 (赤バット)	139924. 115	57794. 756	-519343. 677416
K62	鋳 (赤バット)	139918. 669	57795. 293	-481376. 995397
D62	境界プレート	139915. 786	57795. 611	-255052. 031343
981	境界プレート	139914. 256	57806. 330	901836. 554330
			倍 面 積	474. 676814
			面 積	237. 3384070
			地 積	237. 33 m ²

地 番 K11(1370-5)				
測 点	標識の種類	Xn	Yn	(Xn+1 - Xn-1) Yn
D65	境界プレート	139924. 967	57843. 857	489879. 624933
2028		139927. 159	57832. 046	37301. 669670
2029		139925. 612	57829. 424	-290882. 002720
965		139922. 129	57828. 259	-699837. 590418
2031		139913. 510	57825. 744	-646318. 340688
2032		139910. 952	57827. 366	-174407. 335856
979		139910. 494	57830. 198	-39382. 364838
980		139910. 271	57832. 732	-21108. 947180
939	鉾(境バット)	139910. 129	57835. 235	199936. 407395
940	金属鉾	139913. 728	57836. 267	301673. 968672
941	金属鉾	139915. 345	57838. 896	39908. 838240
D66	鉾(境バット)	139914. 418	57843. 765	193487. 393925
K72	鉾(赤バット)	139918. 690	57844. 074	610197. 136626
			倍 面 積	448. 457761
			面 積	224. 2288805
			地 積	224. 22 m ²

地 番 K12(1371-2)				
測 点	標識の種類	Xn	Yn	(Xn+1 - Xn-1) Yn
D67	境界プレート	139921. 396	57862. 972	254597. 076800
D72	境界プレート	139922. 291	57858. 177	186419. 046294
D68	境界プレート	139924. 618	57845. 716	-169430. 102164
K117		139919. 362	57845. 924	-727065. 418756
K118		139912. 049	57845. 532	-560060. 440824
D69	金属鉾	139909. 680	57845. 114	-484742. 055320
D70	金属鉾	139903. 669	57855. 356	442535. 618044
K98		139917. 329	57862. 134	824940. 444438
K99	鉾(赤バット)	139917. 926	57862. 441	32518. 691842
K100	鉾(赤バット)	139917. 891	57862. 631	200783. 329570
			倍 面 積	496. 189924
			面 積	248. 0949620
			地 積	248. 09 m ²

地 番 1338-4				
測 点	標識の種類	Xn	Yn	(Xn+1 - Xn-1) Yn
905		139959. 051	57811. 244	377680. 857052
D77		139960. 794	57810. 046	-261185. 787828
982	鉾(赤バット)	139954. 533	57808. 867	-377665. 328111
904	境界プレート	139954. 261	57810. 348	261187. 152264
			倍 面 積	16. 893377
			面 積	8. 4466885
			地 積	8. 44 m ²

地 番 1338-9				
測 点	標識の種類	Xn	Yn	(Xn+1 - Xn-1) Yn
D77		139960. 794	57810. 046	404150. 031586
906		139961. 524	57809. 543	162618. 244459
D76	境界プレート	139963. 607	57798. 428	18264. 303248
K53		139961. 840	57797. 574	-377418. 158220
D53	金属鉾	139957. 077	57795. 236	-422309. 789452
982	鉾(赤バット)	139954. 533	57808. 867	214875. 558639
			倍 面 積	180. 190260
			面 積	90. 0951300
			地 積	90. 09 m ²

地 番 1338-10				
測 点	標識の種類	Xn	Yn	(Xn+1 - Xn-1) Yn
A161	鉾(赤バット)	139956. 946	57832. 231	53610. 478137
D74	境界プレート	139957. 344	57831. 973	167076. 569997
913		139959. 835	57818. 596	46197. 058204
D79		139958. 143	57816. 117	-308680. 248663
917	境界プレート	139954. 496	57815. 437	-378459. 850602
2021	鉾(境バット)	139951. 597	57830. 926	-38168. 411160
K27	刻印	139953. 836	57831. 510	278747. 878200
K28	刻印	139956. 417	57832. 129	179857. 921190
			倍 面 積	181. 395303
			面 積	90. 6976515
			地 積	90. 69 m ²

地 番 1338-11				
測 点	標識の種類	Xn	Yn	(Xn+1 - Xn-1) Yn
A160	鉾(境バット)	139962. 640	57833. 124	57254. 792760
D111	境界プレート	139962. 262	57832. 638	-7923. 071406
910	鉾(赤バット)	139962. 503	57831. 424	165687. 029760
908	境界プレート	139965. 127	57817. 273	333085. 309753
D52	境界プレート	139968. 264	57800. 571	19016. 387859
K52		139965. 456	57799. 322	-269171. 442554
D76	境界プレート	139963. 607	57798. 428	-227263. 418896
906		139961. 524	57809. 543	-162618. 244459
D77		139960. 794	57810. 046	-142964. 243758
905		139959. 051	57811. 244	-377680. 857052
904	境界プレート	139954. 261	57810. 348	-1160311. 494708
903		139938. 980	57807. 501	-981918. 211986
2012		139937. 275	57805. 023	24856. 159890
D54	鉾(境バット)	139939. 410	57793. 592	38837. 293824
K58		139937. 947	57793. 684	-295499. 106292
D61	境界プレート	139934. 297	57793. 942	-379128. 259520
2102	境界プレート	139931. 387	57809. 530	-312171. 462000
935		139928. 897	57822. 862	-174856. 334688
D63	鉾(境バット)	139928. 363	57823. 182	26598. 663720
K20		139929. 357	57823. 521	209032. 028415
K21		139931. 978	57824. 408	241590. 376624
D56	境界プレート	139933. 535	57824. 934	208227. 587334
919		139935. 579	57814. 066	261493. 020518
918		139938. 058	57812. 373	1093636. 660041
917	境界プレート	139954. 496	57815. 437	1161223. 052145
D79		139958. 143	57816. 117	308680. 248663
913		139959. 835	57818. 596	-46197. 058204
D74	境界プレート	139957. 344	57831. 973	-167076. 569997
A161	鉾(赤バット)	139956. 946	57832. 231	124454. 961112
K29	刻印	139959. 496	57832. 722	250184. 355372
K30	刻印	139961. 272	57832. 990	181826. 920560
			倍 面 積	905. 072830
			面 積	452. 5364150
			地 積	452. 53 m ²

地 番 1338-12				
測 点	標識の種類	Xn	Yn	(Xn+1 - Xn-1) Yn
D98	境界プレート	139912. 698	57818. 423	168714. 158314
D64	境界プレート	139912. 561	57818. 207	90080. 766506
981	境界プレート	139914. 256	57806. 330	186425. 414250
D62	境界プレート	139915. 786	57795. 611	-33174. 680714
K63	鉾(赤バット)	139913. 682	57795. 842	-171711. 446582
K64	鉾(赤バット)	139912. 815	57796. 054	-181479. 609560
K65	鉾(赤バット)	139910. 542	57808. 617	-168916. 778874
K66	鉾(赤バット)	139909. 893	57813. 238	-51974. 100962
K16	鉾(赤バット)	139909. 643	57817. 529	162178. 168845
			倍 面 積	141. 891223
			面 積	70. 9456115
			地 積	70. 94 m ²

地 番 1370-6				
測 点	標識の種類	Xn	Yn	(Xn+1 - Xn-1) Yn
D66	鉾(境バット)	139914. 418	57843. 765	195107. 019345
941	金属鉾	139915. 345	57838. 896	-39908. 838240
940	金属鉾	139913. 728	57836. 267	-301673. 968672
939	鉾(境バット)	139910. 129	57835. 235	-218385. 847360
P63	鉾(赤バット)	139909. 952	57838. 260	6188. 693820
A154	鉾(赤バット)	139910. 236	57839. 267	128576. 690541
K70	鉾(赤バット)	139912. 175	57839. 716	100409. 746976
K71	鉾(赤バット)	139911. 972	57843. 588	129743. 167884
			倍 面 積	56. 664294
			面 積	28. 3321470
			地 積	28. 33 m ²

地 番 1370-7				
測 点	標識の種類	Xn	Yn	(Xn+1 - Xn-1) Yn
D71		139926. 322	57824. 406	-208630. 456848
K92	金属鉾	139923. 620	57823. 511	-392563. 816179
K93	鉾(赤バット)	139919. 533	57822. 307	-546652. 090378
D97	鉾(赤バット)	139914. 166	57820. 737	-423016. 511892
D78	鉾(赤バット)	139912. 217	57820. 167	-185834. 016738
2032		139910. 952	57827. 366	74770. 784238
2031		139913. 510	57825. 744	646318. 340688
965		139922. 129	57828. 259	699837. 590418
2029		139925. 612	57829. 424	290882. 002720
2028		139927. 159	57832. 046	-37301. 669670
D65	境界プレート	139924. 967	57843. 857	166937. 371302
D58	境界プレート	139930. 045	57843. 682	476863. 314408
D57	境界プレート	139933. 211	57826. 733	78297. 396482
K89		139931. 399	57826. 120	-256458. 842200
K90		139928. 776	57825. 233	-241189. 046843
K91		139927. 228	57824. 706	-141901. 828524
			倍 面 積	358. 520984
			面 積	179. 2604920
			地 積	179. 26 m ²

地 番 1370-8				
測 点	標識の種類	Xn	Yn	(Xn+1 - Xn-1) Yn
D78	鉾(赤バット)	139912. 217	57820. 167	-78924. 527955
K94	鉾(赤バット)	139909. 587	57819. 398	-247351. 384644
K95	鉾(赤バット)	139907. 939	57825. 992	-166191. 901008
K96	鉾(赤バット)	139906. 713	57836. 062	-77905. 175514
K69	鉾(赤バット)	139906. 592	57838. 422	203764. 760706
A154	鉾(赤バット)	139910. 236	57839. 267	194339. 937120
P63	鉾(赤バット)	139909. 952	57838. 260	-6188. 693820
939	鉾(境バット)	139910. 129	57835. 235	18449. 439965
980		139910. 271	57832. 732	21108. 947180
979		139910. 494	57830. 198	39382. 364838
2032		139910. 952	57827. 366	99636. 551618
			倍 面 積	120. 318486
			面 積	60. 1592430
			地 積	60. 15 m ²

地 番 1371-3				
測 点	標識の種類	Xn	Yn	(Xn+1 - Xn-1) Yn
D68	境界プレート	139924. 618	57845. 716	-428578. 909844
D72	境界プレート	139922. 291	57858. 177	148001. 216766
D73	境界プレート	139927. 176	57859. 089	428677. 990401
D59	境界プレート	139929. 700	57845. 514	-147968. 824812
			倍 面 積	131. 472511
			面 積	65. 7362555
			地 積	65. 73 m ²

地 番 1371-4				
測 点	標識の種類	Xn	Yn	(Xn+1 - Xn-1) Yn
D60	境界プレート	139926. 351	57863. 529	121629. 137958
D73	境界プレート	139927. 176	57859. 089	-234907. 901340
D72	境界プレート	139922. 291	57858. 177	-334420. 263060
D67	境界プレート	139921. 396	57862. 972	-34717. 783200
K101	金属鉾	139921. 691	57863. 000	109071. 755000
K102		139923. 281	57863. 163	195751. 080429
K103		139925. 074	57863. 369	17

座 標 求 積 表

地 番	K13(1337-1)			
測 点	標識の種類	Xn	Yn	(Xn+1 - Xn-1) Yn
A122	鋳(境バット)	139937.876	57773.109	1138130.247300
K8	金属鋳	139940.262	57761.665	-882656.002865
D87	鋳(赤バット)	139922.595	57759.563	-1070457.981079
1002	境界プレート	139921.729	57763.841	-117433.888753
1001	境界プレート	139920.562	57769.608	932805.860376
			倍 面 積	388.234979
			面 積	194.1174895
			地 積	194.11 m ²

地 番	K15(1337-5)			
測 点	標識の種類	Xn	Yn	(Xn+1 - Xn-1) Yn
K5	鋳(境バット)	139935.854	57782.809	494505.279422
A122	鋳(境バット)	139937.876	57773.109	-883466.382828
1001	境界プレート	139920.562	57769.608	-1134248.483472
1000		139918.242	57781.130	6644.829950
D101	鋳(境バット)	139920.677	57783.875	495092.241000
K3	鋳(赤バット)	139926.810	57783.395	499306.316195
K4	鋳(赤バット)	139929.318	57783.219	522591.432636
			倍 面 積	425.232903
			面 積	212.6164515
			地 積	212.61 m ²

地 番	1337-6			
測 点	標識の種類	Xn	Yn	(Xn+1 - Xn-1) Yn
D101	鋳(境バット)	139920.677	57783.875	44551.367625
1000		139918.242	57781.130	-6644.829950
1001	境界プレート	139920.562	57769.608	201442.623096
1002	境界プレート	139921.729	57763.841	39106.120357
1003		139921.239	57763.741	-187905.449473
D112	鋳(赤バット)	139918.476	57763.251	-248959.611810
K15		139916.929	57772.000	-212889.820000
K1	鋳(赤バット)	139914.791	57784.372	31319.129624
K2		139917.471	57784.125	340117.359750
			倍 面 積	136.889219
			面 積	68.4446095
			地 積	68.44 m ²

地 番	1337-7			
測 点	標識の種類	Xn	Yn	(Xn+1 - Xn-1) Yn
1002	境界プレート	139921.729	57763.841	78327.768396
D87	鋳(赤バット)	139922.595	57759.563	21140.000058
D102		139922.095	57759.503	-78321.886068
1003		139921.239	57763.741	-21141.529206
			倍 面 積	4.353180
			面 積	2.1765900
			地 積	2.17 m ²

地 番	1337-8			
測 点	標識の種類	Xn	Yn	(Xn+1 - Xn-1) Yn
1003		139921.239	57763.741	209046.978679
D102		139922.095	57759.503	-35522.094345
K9	鋳(赤バット)	139920.624	57759.328	-131864.545824
K10	鋳(赤バット)	139919.812	57760.426	-69890.115460
K11	鋳(赤バット)	139919.414	57761.034	-42338.837922
K12	鋳(赤バット)	139919.079	57761.635	-35292.358985
K13	鋳(赤バット)	139918.803	57762.238	-31191.608520
K14	鋳(赤バット)	139918.539	57762.895	-18888.466665
D112	鋳(赤バット)	139918.476	57763.251	155960.777700
			倍 面 積	19.728658
			面 積	9.8643290
			地 積	9.86 m ²

合 計 487.2194695

座 標 求 積 表

地 番	1370-9			
測 点	標識の種類	Xn	Yn	(Xn+1 - Xn-1) Yn
K84		139949.461	57832.211	18679.804153
P93	境界プレート	139949.148	57832.118	-71249.169376
P98		139948.229	57838.035	-45865.561755
K82		139948.355	57837.625	34471.224500
K83		139948.825	57835.366	63965.914796
			倍 面 積	2.212318
			面 積	1.1061590
			地 積	1.10 m ²

地 番	1370-10			
測 点	標識の種類	Xn	Yn	(Xn+1 - Xn-1) Yn
P101		139941.379	57846.020	-108924.055660
P102		139938.742	57845.476	-43615.488904
K75		139940.625	57846.403	152540.964711
			倍 面 積	1.420147
			面 積	0.7100735
			地 積	0.71 m ²

地 番	1371-6			
測 点	標識の種類	Xn	Yn	(Xn+1 - Xn-1) Yn
P117		139938.368	57847.306	393014.596964
K115		139936.494	57846.384	-370911.014208
K116		139931.956	57845.425	-393001.817450
D59	境界プレート	139929.700	57845.514	370905.435768
			倍 面 積	7.201074
			面 積	3.6005370
			地 積	3.60 m ²

土地の所在	木田郡三木町大字氷上字南福万	縮尺	1 /	測量年月日	令和 年 月 日	特 記 事 項	作 製 者	石井登記測量事務所 土地家屋調査士 石井 敦 雄 高松市春日町 1643-9 電話 843-31131
土地の地番	1338-1外25筆	図面番号		作製年月日	令和 7年 9月17日			