
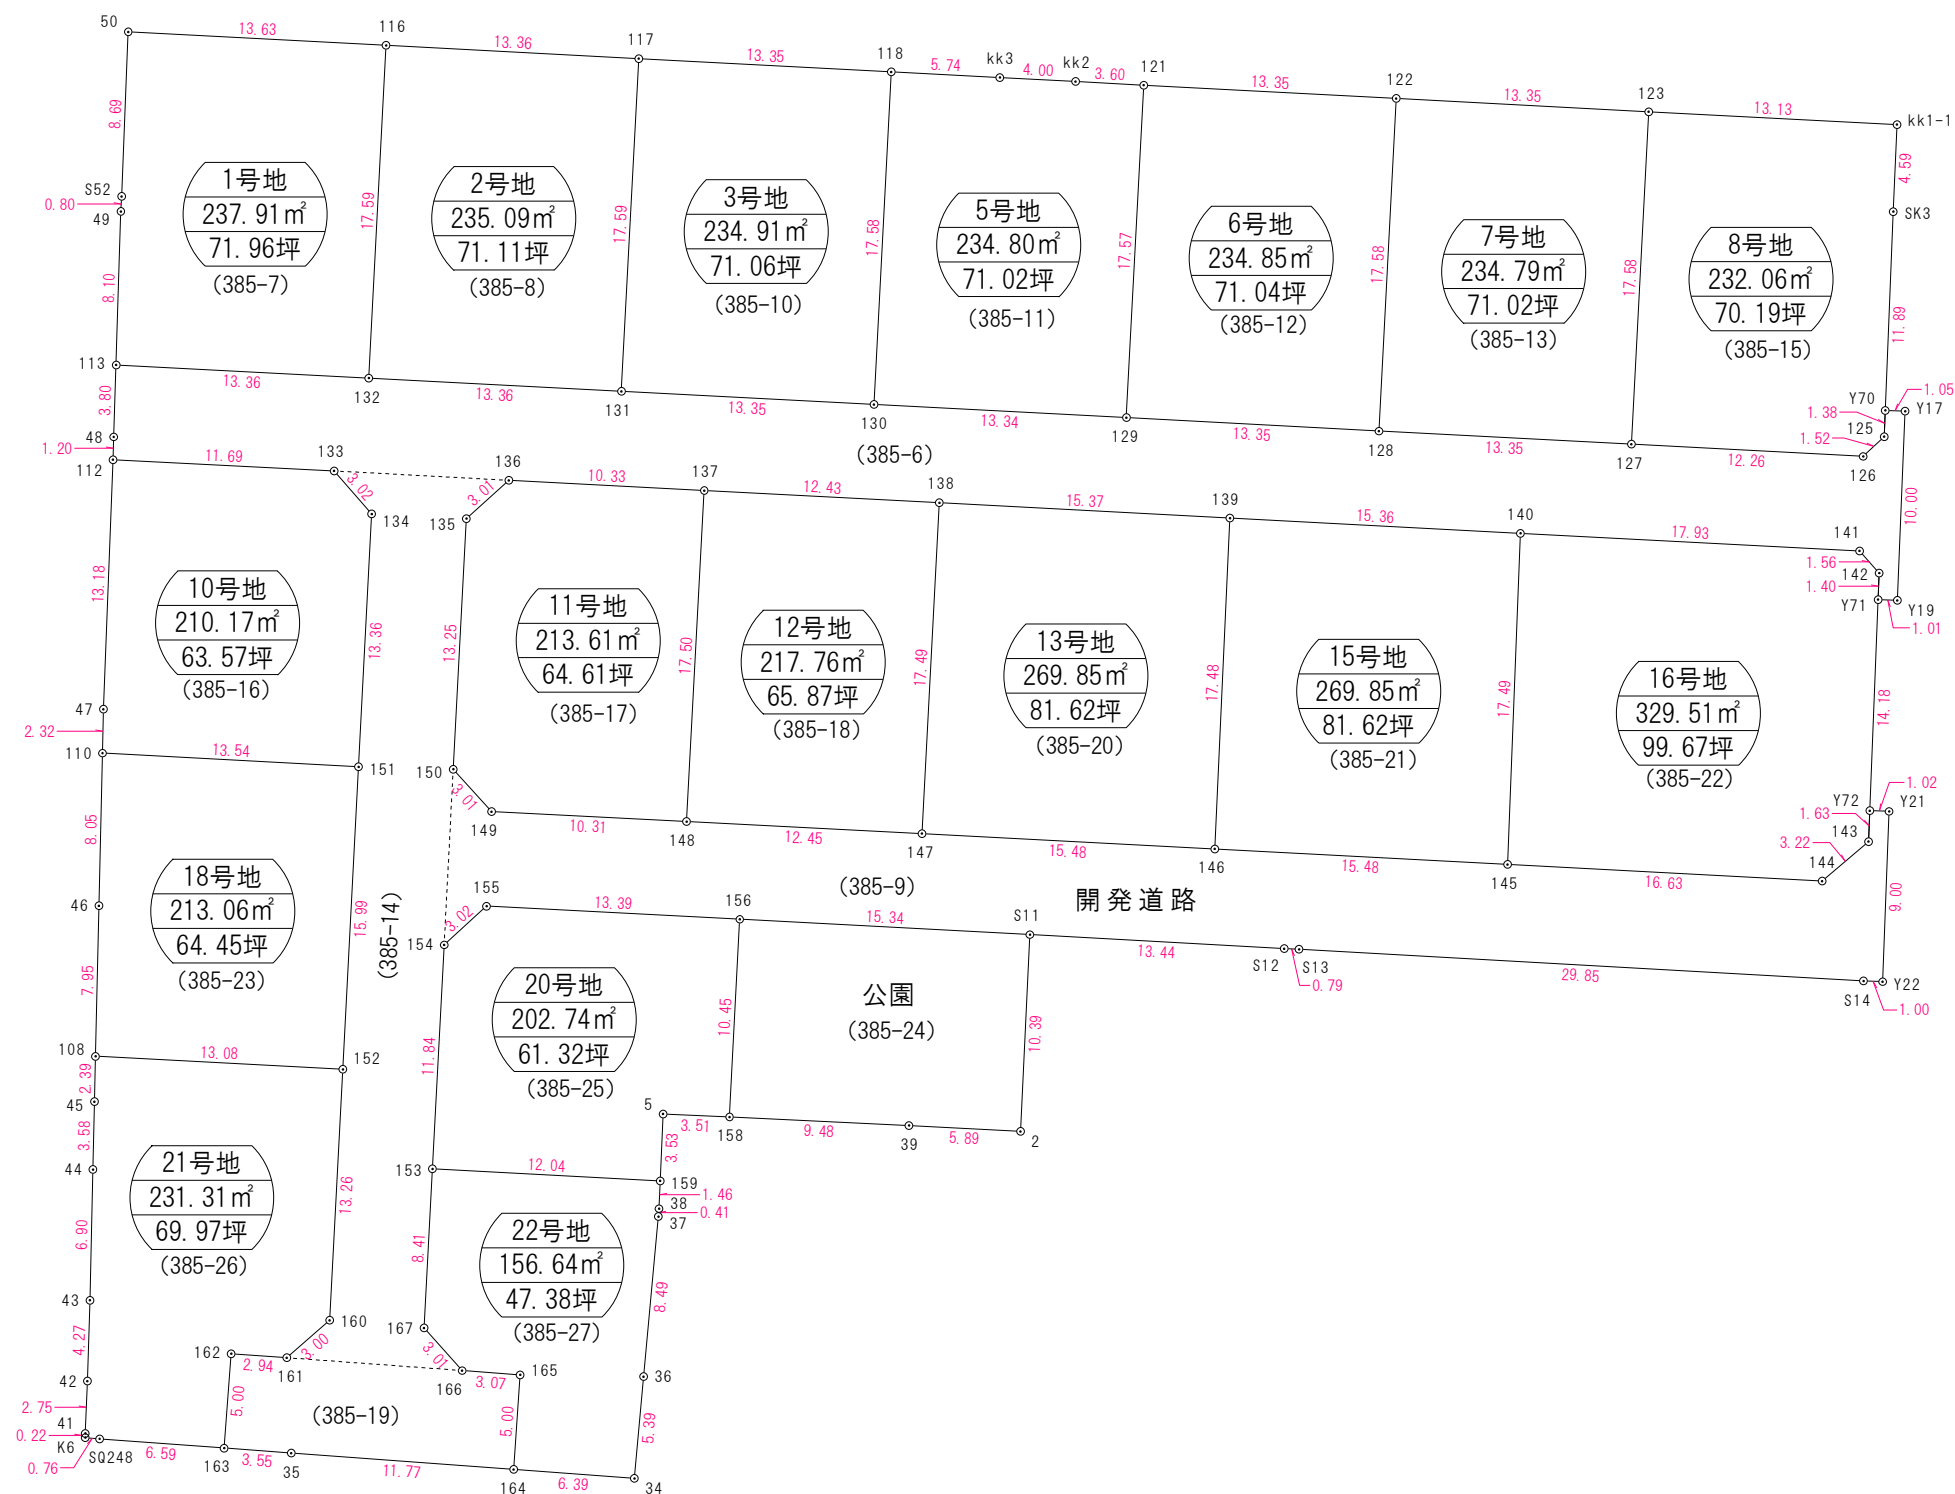


実測図

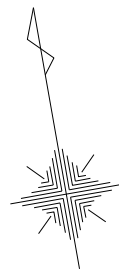

図面名	確定測量図(1/2)
所在	高松市川島東町字北横内
縮尺	400分の1
作成年月日	令和6年5月8日
作成者	高松市川島本町288番地1 土地家屋調査士 横井 智

座 標 求 積 表

地 番	1号地			
測 点	Xn	Yn	(Xn+1 - Xn-1)Yn	距 離
113	141696.228	54769.212	-598901.333220	13.36
132	141693.229	54782.236	774894.728220	17.59
116	141710.373	54786.185	1107283.585035	13.63
50	141713.440	54772.896	-297197.733696	8.69
S52	141704.947	54771.046	-508056.222696	0.80
49	141704.164	54770.868	-477547.198092	8.10
		倍 面 積	475.825551	
		面 積	237.9127755	
		地 積	237.91	

地 番	2号地			
測 点	Xn	Yn	(Xn+1 - Xn-1)Yn	距 離
132	141693.229	54782.236	-1104026.402108	13.36
131	141690.220	54795.254	774530.915290	17.59
117	141707.364	54799.206	1104368.398518	13.36
116	141710.373	54786.185	-774402.724975	17.59
		倍 面 積	470.186725	
		面 積	235.0933625	
		地 積	235.09	

地 番	3号地			
測 点	Xn	Yn	(Xn+1 - Xn-1)Yn	距 離
131	141690.220	54795.254	-1103631.210814	13.35
130	141687.223	54808.271	774988.951940	17.58
118	141704.360	54812.217	1103972.862597	13.35
117	141707.364	54799.206	-774860.772840	17.59
		倍 面 積	469.830883	
		面 積	234.9154415	
		地 積	234.91	

地 番	5号地			
測 点	Xn	Yn	(Xn+1 - Xn-1)Yn	距 離
130	141687.223	54808.271	-1103674.153127	13.34
129	141684.223	54821.278	774624.658140	17.57
121	141701.353	54825.229	984003.210092	3.60
kk2	141702.171	54821.714	94238.526366	4.00
kk3	141703.072	54817.816	119996.199224	5.74
118	141704.360	54812.217	-868718.827233	17.58
		倍 面 積	469.613462	
		面 積	234.8067310	
		地 積	234.80	

地 番	6号地			
測 点	Xn	Yn	(Xn+1 - Xn-1)Yn	距 離
129	141684.223	54821.278	-1104374.645310	13.35
128	141681.208	54834.292	774369.871624	17.58
122	141698.345	54838.241	1104716.364945	13.35
121	141701.353	54825.229	-774241.883938	17.57
		倍 面 積	469.707321	
		面 積	234.8536605	
		地 積	234.85	

地 番	7号地			
測 点	Xn	Yn	(Xn+1 - Xn-1)Yn	距 離
128	141681.208	54834.292	-1104143.303712	13.35
127	141678.209	54847.302	775211.766468	17.58
123	141695.342	54851.253	1104484.830408	13.35
122	141698.345	54838.241	-775083.698294	17.58
		倍 面 積	469.594870	
		面 積	234.7974350	
		地 積	234.79	

地 番	8号地			
測 点	Xn	Yn	(Xn+1 - Xn-1)Yn	距 離
127	141678.209	54847.302	-1091077.378686	12.26
126	141675.449	54859.249	-105494.335827	1.52
125	141676.286	54860.524	683287.826420	11.89
SK3	141687.904	54863.063	883789.081867	4.59
kk1-1	141692.395	54864.052	408078.818776	13.13
123	141695.342	54851.253	-778119.875058	17.58
		倍 面 積	464.137492	
		面 積	232.0687460	
		地 積	232.06	

地 番	10号地			
測 点	Xn	Yn	(Xn+1 - Xn-1)Yn	距 離
110	141676.167	54764.944	-292170.976240	13.54
151	141673.109	54778.140	545918.943240	13.36
134	141686.133	54781.142	855024.064336	3.02
133	141688.717	54779.578	284908.585178	11.69
112	141691.334	54768.180	-562633.513140	13.18
47	141678.444	54765.396	-830626.761132	2.32
		倍 面 積	420.342242	
		面 積	210.1711210	
		地 積	210.17	

地 番	11号地			
測 点	Xn	Yn	(Xn+1 - Xn-1)Yn	距 離
149	141669.558	54784.646	-266253.379560	10.31
148	141667.254	54794.696	808002.587216	17.50
137	141684.304	54798.653	1061669.103222	10.33
136	141686.628	54788.581	39612.144063	3.01
135	141685.027	54786.021	-795164.308794	13.25
150	141672.114	54783.044	-847438.907636	3.01
		倍 面 積	427.238511	
		面 積	213.6192555	
		地 積	213.61	

地 番	12号地			
測 点	Xn	Yn	(Xn+1 - Xn-1)Yn	距 離
148	141667.254	54794.696	-1087017.179248	12.45
147	141664.466	54806.835	781435.853430	17.49
138	141681.512	54810.770	1087336.055260	12.43
137	141684.304	54798.653	-781319.194474	17.50
		倍 面 積	435.534968	
		面 積	217.7674840	
		地 積	217.76	

地 番	13号地			
測 点	Xn	Yn	(Xn+1 - Xn-1)Yn	距 離
147	141664.466	54806.835	-1125074.708880	15.48
146	141660.984	54821.920	744646.139360	17.48
139	141678.049	54825.749	1125462.975472	15.37
138	141681.512	54810.770	-744494.688910	17.49
		倍 面 積	539.717042	
		面 積	269.8585210	
		地 積	269.85	

地 番	15号地			
測 点	Xn	Yn	(Xn+1 - Xn-1)Yn	距 離
146	141660.984	54821.920	-1126809.743680	15.48
145	141657.495	54837.011	746222.045688	17.49
140	141674.592	54840.722	1127196.199988	15.36
139	141678.049	54825.749	-746068.792392	17.48
		倍 面 積	539.709604	
		面 積	269.8548020	
		地 積	269.85	

地 番	16号地			
測 点	Xn	Yn	(Xn+1 - Xn-1)Yn	距 離
145	141657.495	54837.011	-1143296.842339	16.63
144	141653.743	54853.218	-116398.528596	3.22
143	141655.373	54855.997	849829.105524	14.18
142	141669.235	54859.015	833473.014895	1.56
141	141670.566	54858.197	293875.361329	17.93
140	141674.592	54840.722	-716823.077262	17.49
		倍 面 積	659.033551	
		面 積	329.5167755	
		地 積	329.51	

地 番	18号地			
測 点	Xn	Yn	(Xn+1 - Xn-1)Yn	距 離
108	141660.466	54761.802	-588579.847896	13.08
152	141657.520	54774.548	692514.610364	15.99
151	141673.109	54778.140	1021447.976580	13.54
110	141676.167	54764.944	-265117.093904	8.05
46	141668.268	54763.360	-859839.515360	7.95
		倍 面 積	426.129784	
		面 積	213.0648920	
		地 積	213.06	

地 番	20号地			
測 点	Xn	Yn	(Xn+1 - Xn-1)Yn	距 離
153	141651.527	54778.302	-781138.586520	12.04
159	141648.806	54790.035	40215.885690	3.53
5	141652.261	54790.799	147277.667712	3.51
158	141651.494	54794.226	516325.991598	10.45
156	141661.684	54796.569	722985.931386	13.39
155	141664.688	54783.516	75710.819112	3.02
154	141663.066	54780.961	-720972.227721	11.84
		倍 面 積	405.481257	
		面 積	202.7406285	
		地 積	202.74	

地 番	21号地			
測 点	Xn	Yn	(Xn+1 - Xn-1)Yn	距 離
K6	141640.734	54757.773	-22943.506887	0.76
SQ248	141640.533	54758.506	-99715.239426	6.59
163	141638.913	54764.897	176671.557722	5.00
162	141643.759	54766.131	225910.290375	2.94
161	141643.038	54768.984	45677.332656	3.00
160	141644.593	54771.558	793201.702956	13.26
152	141657.520	54774.548	869436.400404	13.08
108	141660.466	54761.802	32966.604804	2.39
45	141658.122	54761.326	-320846.609034	3.58
44	141654.607	54760.630	-563432.122070	6.90
43	141647.833	54759.278	-600106.927602	4.27
42	141643.648	54758.404	-376792.577924	2.75
41	141640.952	54757.814	-159564.269996	0.22
		倍 面 積	462.635978	
		面 積	231.3179890	
		地 積	231.31	

地 番	22号地			
測 点	Xn	Yn	(Xn+1 - Xn-1)Yn	距 離
164	141635.147	54779.760	-352014.737760	6.39
34	141633.577	54785.961	199366.112079	5.39
36	141638.786	54787.368	734041.156464	8.49
37	141646.975	54789.613	470587.986057	0.41
38	141647.375	54789.718	100319.973658	1.46
159	141648.806	54790.035	227488.225320	12.04
153	141651.527	54778.302	-300130.316658	8.41
167	141643.327	54776.398	-589667.924470	3.01
166	141640.762	54777.989	-182082.035436	3.07
165	141640.003	54780.971	-307595.152165	5.00
		倍 面 積	313.287089	
		面 積	156.6435445	
		地 積	156.64	

地 番	公 園			
測 点	Xn	Yn	(Xn+1 - Xn-1)Yn	距 離
158	141651.494	54794.226	-672599.124150	9.48
39	141649.409	54803.484	-187099.094376	5.89
2	141648.080	54809.230	483088.553220	10.39
S11	141658.223	54811.523	745655.958892	15.34
156	141661.684	54796.569	-368726.112801	10.45
	倍 面 積		320.180785	
	面 積		160.0903925	
	地 積		160.09	m ²