


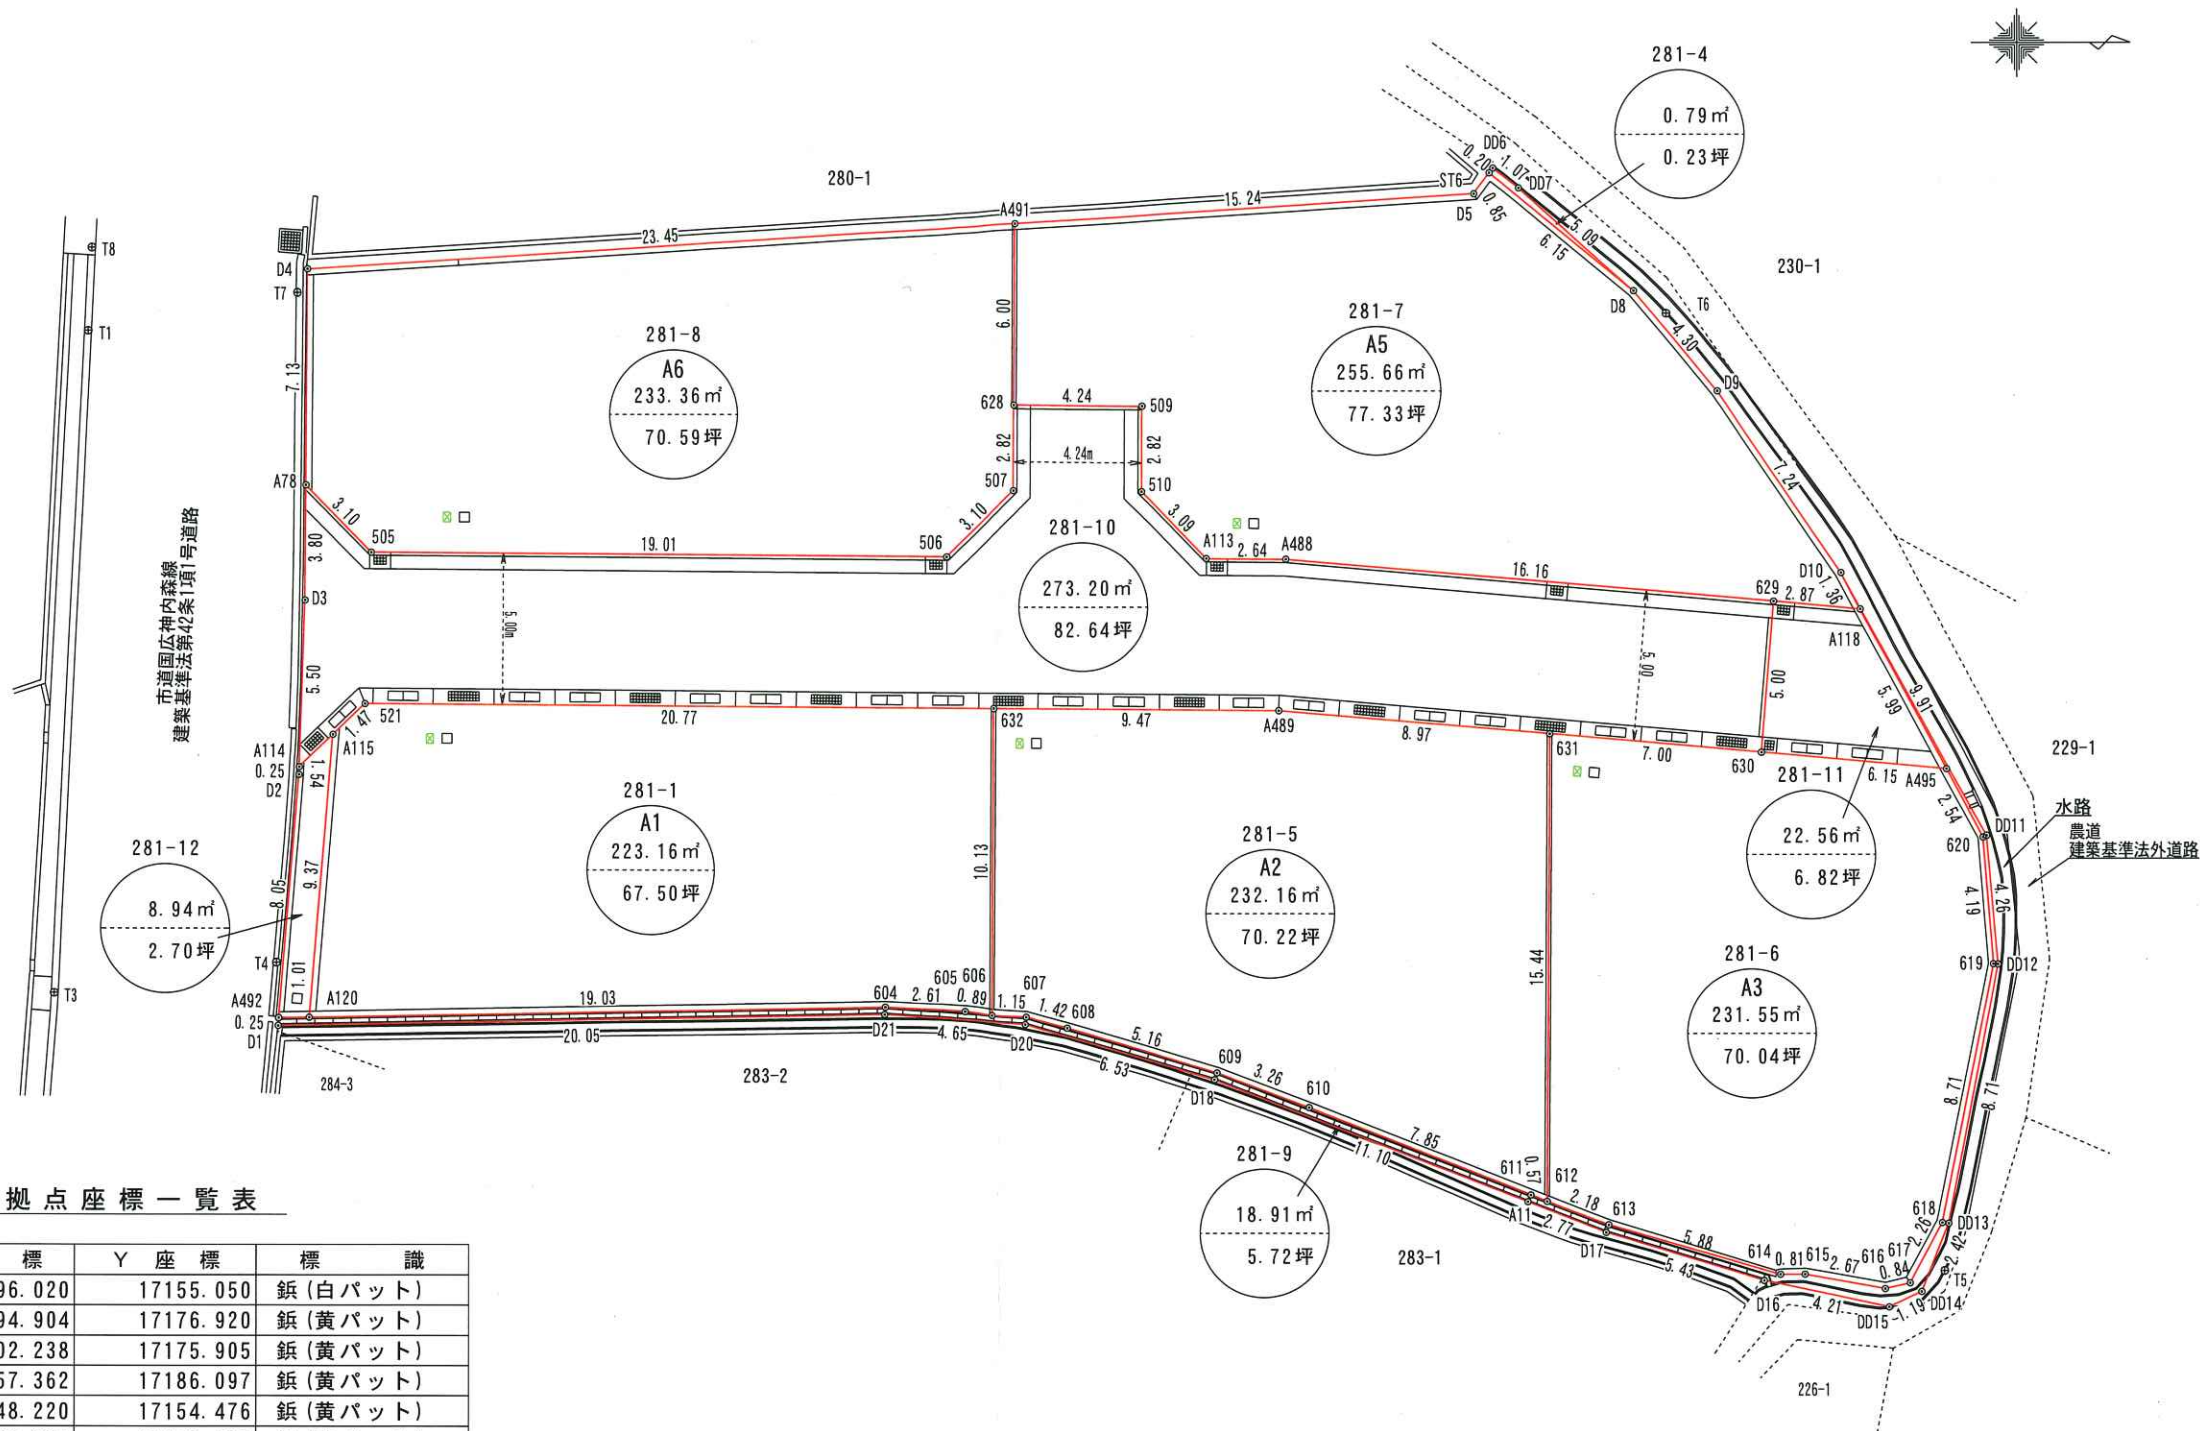

準拠点座標一覧表

測点名	X座標	Y座標	標識
T1	128996.020	17155.050	鋳(白バット)
T3	128994.904	17176.920	鋳(黄バット)
T4	129002.238	17175.905	鋳(黄バット)
T5	129057.362	17186.097	鋳(黄バット)
T6	129048.220	17154.476	鋳(黄バット)
T7	129002.935	17153.785	鋳(黄バット)
T8	128996.156	17152.300	鋳(黄バット)

土 地	所 在	三豊市豊中町下高野字一本杉
	地 番	281-1、281-4～281-12

実 測 図

縮 尺	1 /	調査年月日	令和 6年1 1月1 8日	図面No.	
		作製年月日	令和 7年 1月3 1日	資料No.	21-05-R6A1
				種 別	

座 標 求 積 表

地 番	A1 (281-1)			
測 点	標識の種類	Xn	Yn	(Xn+1 - Xn-1) Yn
632	境界プレート	129025. 941	17167. 519	-355333. 308262
521	赤ベンキ	129005. 169	17167. 365	-374815. 080045
A115	鈎 (境バット)	129004. 108	17168. 383	-31538. 319571
A120	金属鈎	129003. 332	17177. 726	313648. 099034
604	鈎 (赤バット)	129022. 367	17177. 377	371787. 147788
605	鈎 (赤バット)	129024. 976	17177. 530	60121. 355000
606	鈎 (赤バット)	129025. 867	17177. 651	16576. 433215
			倍 面 積	446. 327159
			面 積	223. 1635795
			地 積	223. 16 m ²

地 番	A2 (281-5)			
測 点	標識の種類	Xn	Yn	(Xn+1 - Xn-1) Yn
631	境界プレート	129044. 361	17168. 361	-151442. 112381
A489	赤ベンキ	129035. 418	17167. 593	-316227. 063060
632	境界プレート	129025. 941	17167. 519	-163966. 973969
606	鈎 (赤バット)	129025. 867	17177. 651	18586. 218382
607	鈎 (赤バット)	129027. 023	17177. 712	43408. 078224
608	鈎 (赤バット)	129028. 394	17178. 083	108565. 484560
609	鈎 (赤バット)	129033. 343	17179. 550	137453. 579550
610	鈎 (赤バット)	129036. 395	17180. 703	178009. 263783
611	鈎 (赤バット)	129043. 704	17183. 592	134788. 095648
612	鈎 (赤バット)	129044. 239	17183. 804	11289. 759228
			倍 面 積	464. 329965
			面 積	232. 1649825
			地 積	232. 16 m ²

地 番	A3 (281-6)			
測 点	標識の種類	Xn	Yn	(Xn+1 - Xn-1) Yn
A495	金属鈎	129057. 472	17169. 524	-125492. 050916
630	境界プレート	129051. 343	17168. 972	-225102. 391892
631	境界プレート	129044. 361	17168. 361	-121964. 036544
612	鈎 (赤バット)	129044. 239	17183. 804	32958. 536072
613	鈎 (赤バット)	129046. 279	17184. 582	132235. 358490
614	鈎 (赤バット)	129051. 934	17186. 219	111229. 209368
615	鈎 (赤バット)	129052. 751	17186. 220	59326. 831440
616	鈎 (赤バット)	129055. 386	17186. 693	59414. 397701
617	鈎 (赤バット)	129056. 208	17186. 507	32705. 922821
618	鈎 (赤バット)	129057. 289	17184. 511	47738. 571558
619	鈎 (赤バット)	129058. 986	17175. 960	23410. 833480
620	鈎 (赤バット)	129058. 652	17171. 778	-25998. 071892
			倍 面 積	463. 109686
			面 積	231. 5548430
			地 積	231. 55 m ²

地 番	A5 (281-7)			
測 点	標識の種類	Xn	Yn	(Xn+1 - Xn-1) Yn
ST6	鈎 (赤バット)	129042. 404	17149. 826	-90448. 182324
D5	金属鈎	129041. 889	17150. 513	-269674. 666412
A491	金属鈎	129026. 680	17151. 496	-261731. 828960
628	鈎 (境バット)	129026. 629	17157. 497	71992. 857412
509	赤ベンキ	129030. 876	17157. 531	72524. 883537
510	赤ベンキ	129030. 856	17160. 358	36757. 486836
A113	赤ベンキ	129033. 018	17162. 571	82448. 991084
A488	赤ベンキ	129035. 660	17162. 594	321712. 824530
629	境界プレート	129051. 763	17163. 986	325463. 502532
A118	鈎 (赤バット)	129054. 622	17164. 246	38104. 626120
D10	金属鈎	129053. 983	17163. 041	-80889. 412233
D9	金属鈎	129049. 909	17157. 045	-117011. 046900
D8	金属鈎	129047. 163	17153. 726	-128738. 713630
			倍 面 積	511. 321592
			面 積	255. 6607960
			地 積	255. 66 m ²

地 番	A6 (281-8)			
測 点	標識の種類	Xn	Yn	(Xn+1 - Xn-1) Yn
A491	金属鈎	129026. 680	17151. 496	-400641. 795064
D4	境界プレート	129003. 270	17153. 008	-402495. 332720
A78	境界プレート	129003. 215	17160. 145	36276. 546530
505	赤ベンキ	129005. 384	17162. 366	363567. 561344
506	赤ベンキ	129024. 399	17162. 500	364239. 737500
507	赤ベンキ	129026. 607	17160. 319	38267. 511370
628	鈎 (境バット)	129026. 629	17157. 497	1252. 497281
			倍 面 積	466. 726241
			面 積	233. 3631205
			地 積	233. 36 m ²

地 番	281-10			
測 点	標識の種類	Xn	Yn	(Xn+1 - Xn-1) Yn
630	境界プレート	129051. 343	17168. 972	127084. 730744
629	境界プレート	129051. 763	17163. 986	-269182. 792438
A488	赤ベンキ	129035. 660	17162. 594	-321712. 824530
A113	赤ベンキ	129033. 018	17162. 571	-82448. 991084
510	赤ベンキ	129030. 856	17160. 358	-36757. 486836
509	赤ベンキ	129030. 876	17157. 531	-72524. 883537
628	鈎 (境バット)	129026. 629	17157. 497	-73245. 354693
507	赤ベンキ	129026. 607	17160. 319	-38267. 511370
506	赤ベンキ	129024. 399	17162. 500	-364239. 737500
505	赤ベンキ	129005. 384	17162. 366	-363567. 561344
A78	境界プレート	129003. 215	17160. 145	-37735. 158855
D3	木杭	129003. 185	17163. 947	-3776. 068340
A114	境界プレート	129002. 995	17169. 452	15847. 404196
A115	鈎 (境バット)	129004. 108	17168. 383	37324. 064642
521	赤ベンキ	129005. 169	17167. 365	374815. 080045
632	境界プレート	129025. 941	17167. 519	519300. 282231
A489	赤ベンキ	129035. 418	17167. 593	316227. 063060
631	境界プレート	129044. 361	17168. 361	273406. 148925
			倍 面 積	546. 403316
			面 積	273. 2016580
			地 積	273. 20 m ²

地 番	281-11			
測 点	標識の種類	Xn	Yn	(Xn+1 - Xn-1) Yn
A118	鈎 (赤バット)	129054. 622	17164. 246	-97990. 680414
629	境界プレート	129051. 763	17163. 986	-56280. 710094
630	境界プレート	129051. 343	17168. 972	98017. 661148
A495	金属鈎	129057. 472	17169. 524	56298. 869196
			倍 面 積	45. 139836
			面 積	22. 5699180
			地 積	22. 56 m ²

地 番	281-4			
測 点	標識の種類	Xn	Yn	(Xn+1 - Xn-1) Yn
D8	金属鈎	129047. 163	17153. 726	16759. 190302
D7	赤ベンキ	129043. 381	17150. 311	-79354. 488997
D6	赤ベンキ	129042. 536	17149. 650	-16755. 208050
ST6	鈎 (赤バット)	129042. 404	17149. 826	79352. 244902
			倍 面 積	1. 738157
			面 積	0. 8690785
			地 積	0. 86 m ²

地 番	281-9			
測 点	標識の種類	Xn	Yn	(Xn+1 - Xn-1) Yn
D1	赤ベンキ	129002. 295	17177. 993	344109. 555776
D21	赤ベンキ	129022. 348	17177. 615	424184. 024810
D20	赤ベンキ	129026. 989	17177. 955	187514. 556780
D18	赤ベンキ	129033. 264	17179. 781	285510. 780439
A11	赤ベンキ	129043. 608	17183. 817	222169. 569993
D17	赤ベンキ	129046. 193	17184. 826	133818. 240062
D16	赤ベンキ	129051. 395	17186. 415	160228. 947045
D15	木杭	129055. 516	17187. 295	85472. 418035
D14	赤ベンキ	129056. 368	17186. 628	34270. 136232
D13	赤ベンキ	129057. 510	17184. 545	47584. 005105
D12	赤ベンキ	129059. 137	17175. 979	21744. 789414
D11	赤ベンキ	129058. 776	17171. 725	-88503. 070650
D10	金属鈎	129053. 983	17163. 041	-71295. 272314
A118	鈎 (赤バット)	129054. 622	17164. 246	59886. 054294
A495	金属鈎	129057. 472	17169. 524	69193. 181720
620	鈎 (赤バット)	129058. 652	17171. 778	25998. 071892
619	鈎 (赤バット)	129058. 986	17175. 960	-23410. 833480
618	鈎 (赤バット)	129057. 289	17184. 511	-47738. 571558
617	鈎 (赤バット)	129056. 208	17186. 507	-32705. 922821
616	鈎 (赤バット)	129055. 386	17186. 693	-59414. 397701
615	鈎 (赤バット)	129052. 751	17186. 220	-59326. 831440
614	鈎 (赤バット)	129051. 934	17186. 219	-111229. 209368
613	鈎 (赤バット)	129046. 279	17184. 582	-132235. 358490
612	鈎 (赤バット)	129044. 239	17183. 804	-44248. 295300
611	鈎 (赤バット)	129043. 704	17183. 592	-134788. 095648
610	鈎 (赤バット)	129036. 395	17180. 703	-178009. 263783
609	鈎 (赤バット)	129033. 343	17179. 550	-137453. 579550
608	鈎 (赤バット)	129028. 394	17178. 083	-108565. 484560
607	鈎 (赤バット)	129027. 023	17177. 712	-43408. 078224
606	鈎 (赤バット)	129025. 867	17177. 651	-35162. 651597
605	鈎 (赤バット)	129024. 976	17177. 530	-60121. 355000
604	鈎 (赤バット)	129022. 367	17177. 377	-371787. 147788
A120	金属鈎	129003. 332	17177. 726	-344430. 584026
A492	鈎 (赤バット)	129002. 316	17177. 739	-17813. 315343
			倍 面 積	37. 012956
			面 積	18. 5064780
			地 積	18. 50 m ²

地 番	281-12			
測 点	標識の種類	Xn	Yn	(Xn+1 - Xn-1) Yn
A120	金属鈎	129003. 332	17177. 726	30782. 484992
A115	鈎 (境バット)	129004. 108	17168. 383	-5785. 745071
A114	境界プレート	129002. 995	17169. 452	-19264. 125144
D2	鈎 (赤バット)	129002. 986	17169. 709	-11658. 232411
A492	鈎 (赤バット)	129002. 316	17177. 739	5943. 497694
			倍 面 積	17. 880060
			面 積	8. 9400300
			地 積	8. 94 m ²

合 計 1499. 9944840

測 点 の 記	記号	測 点 番 号	測 点 の 記	記号	測 点 番 号
金属プレート	MA		プラスチック杭	P	
金 属 鈎	MB		木 杭	W	
コンクリート角	CC				
コンクリート杭	C				

特
記
事
項

作 製 者

石井登記測量事務所

土地家屋調査士 石 井 敦 雄

高松市春日町1 6 4 3-9 電話 8 4 3-3 1 3 1