


# 実測図

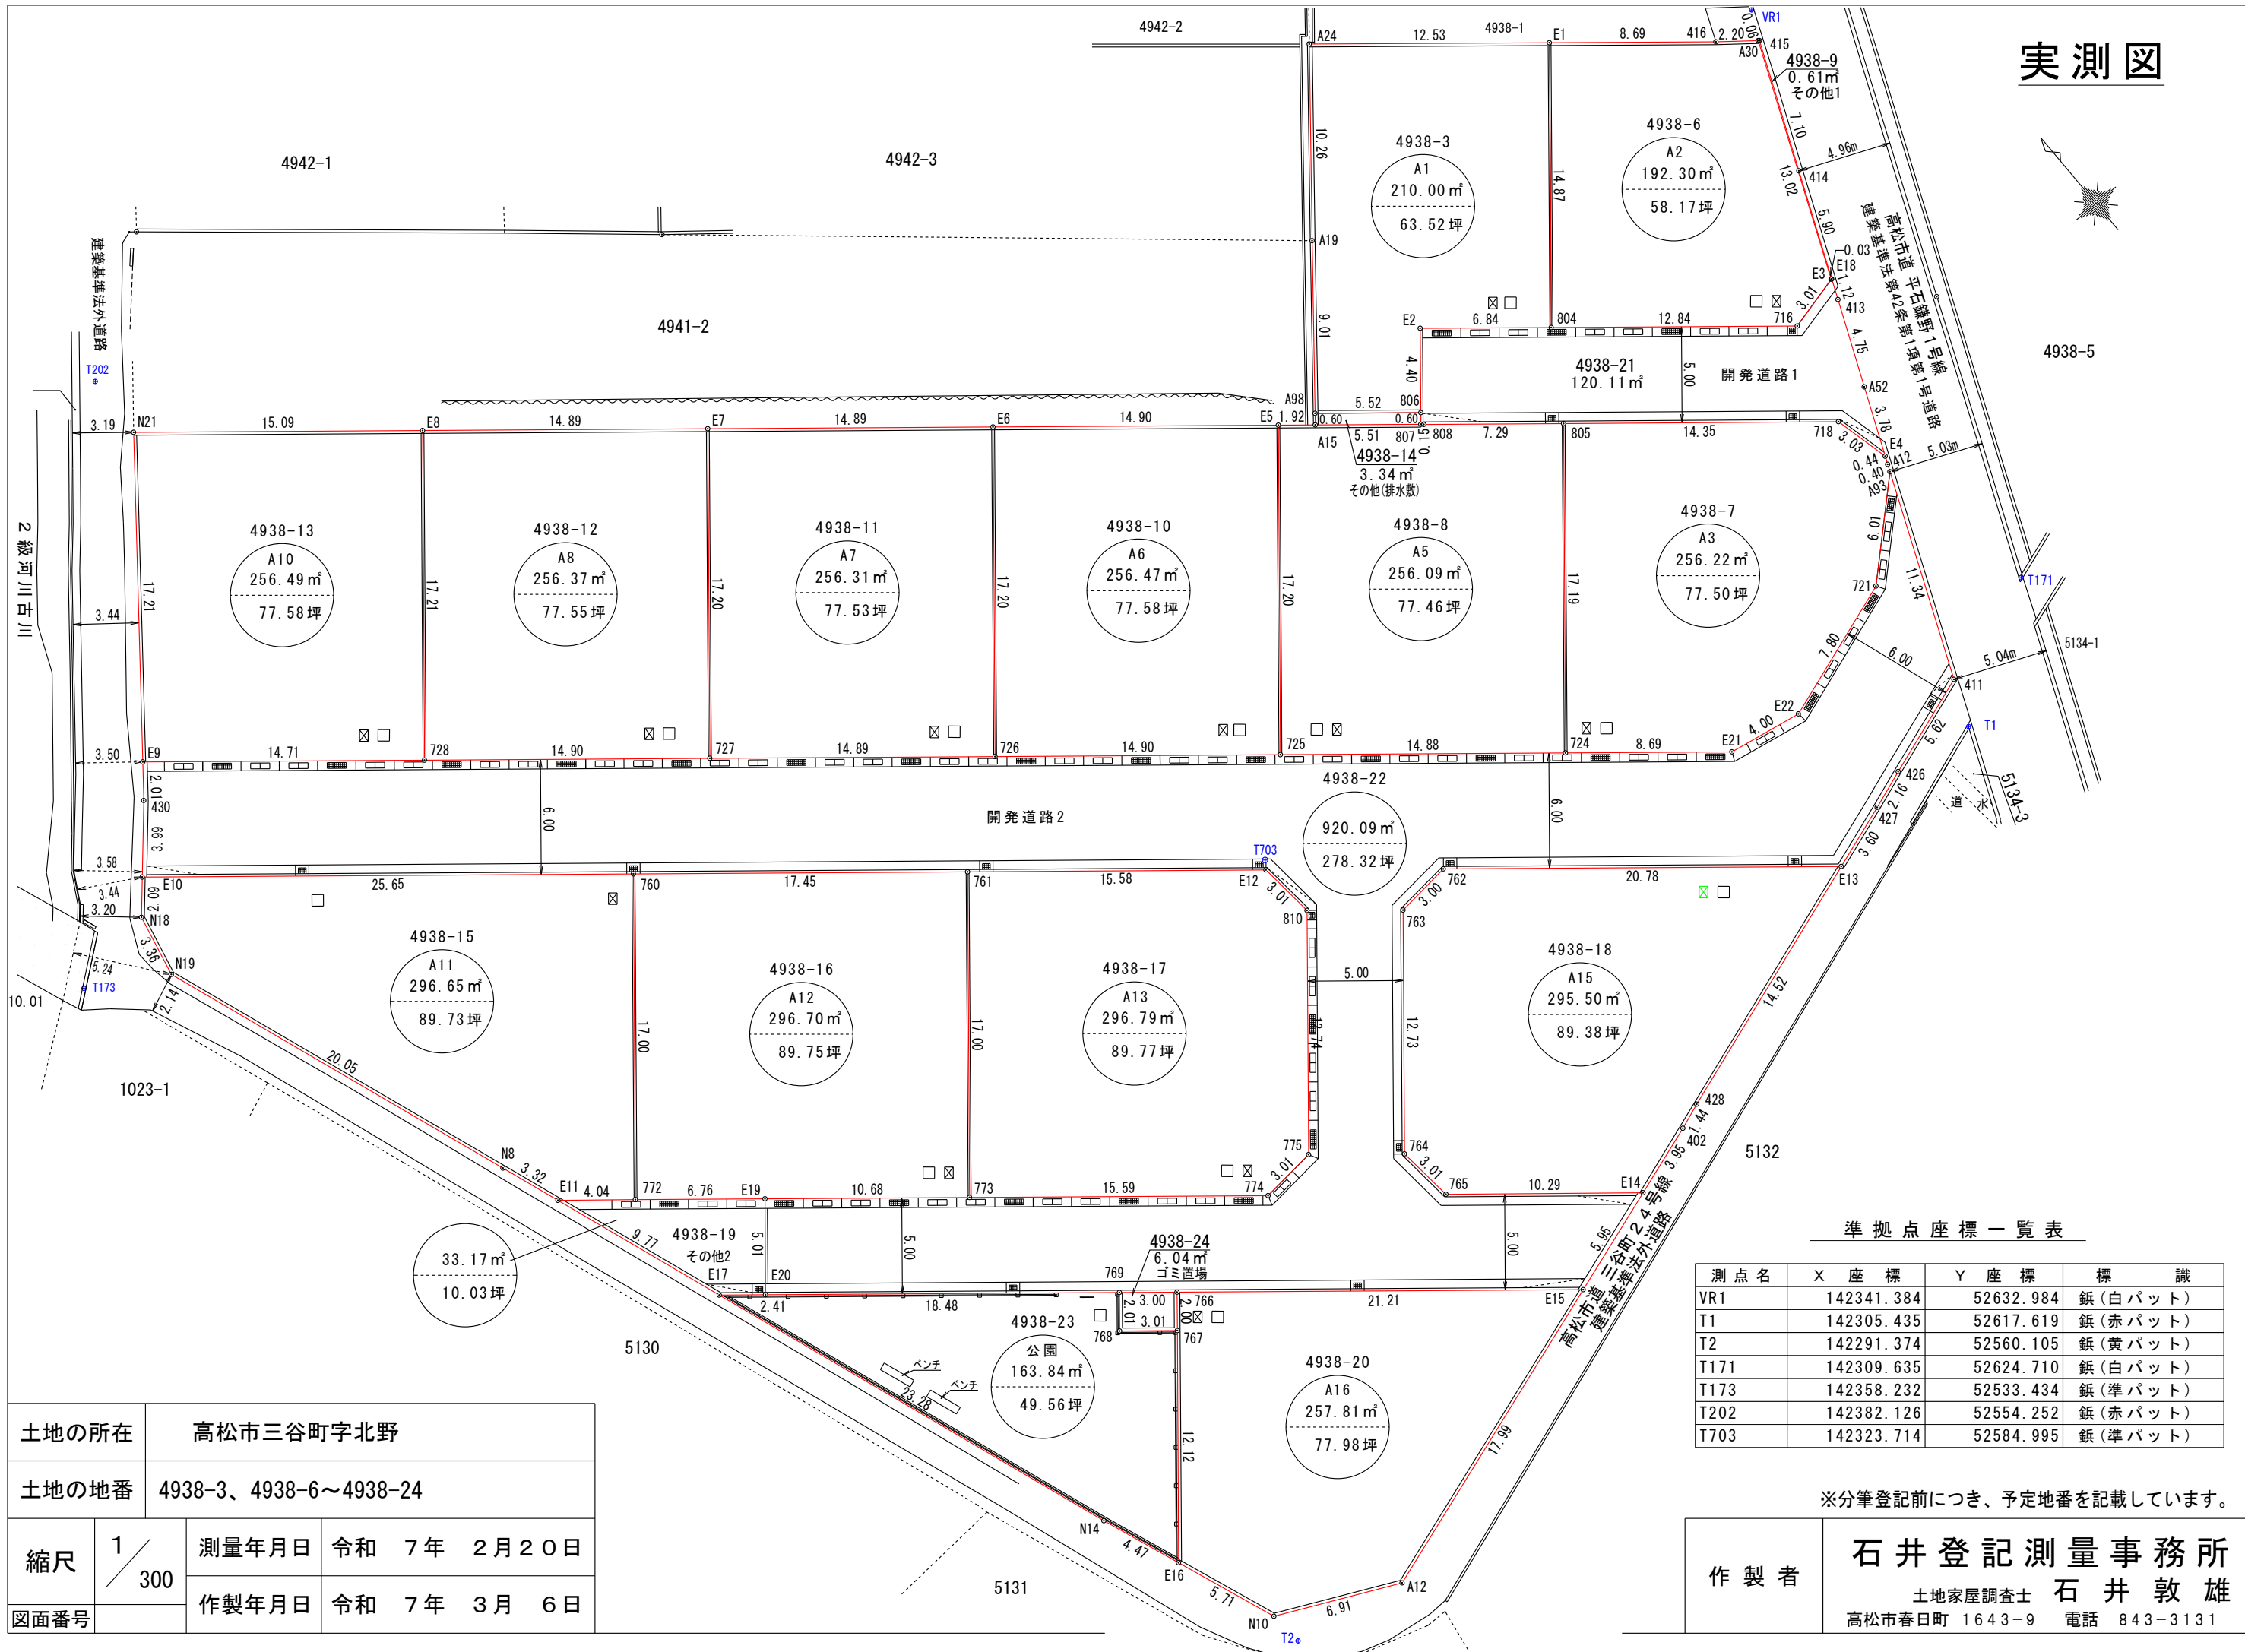

準拠点座標一覧表

測点名	X座標	Y座標	標識
VR1	142341.384	52632.984	鉾(白パット)
T1	142305.435	52617.619	鉾(赤パット)
T2	142291.374	52560.105	鉾(黄パット)
T171	142309.635	52624.710	鉾(白パット)
T173	142358.232	52533.434	鉾(準パット)
T202	142382.126	52554.252	鉾(赤パット)
T703	142323.714	52584.995	鉾(準パット)

※分筆登記につき、予定地番を記載しています。

土地の所在	高松市三谷町字北野		
土地の地番	4938-3、4938-6~4938-24		
縮尺	1/300	測量年月日	令和 7年 2月 20日
		作製年月日	令和 7年 3月 6日
図面番号			

作製者	石井登記測量事務所
	土地家屋調査士 石井 敦雄
	高松市春日町 1643-9 電話 843-3131

