


実測図

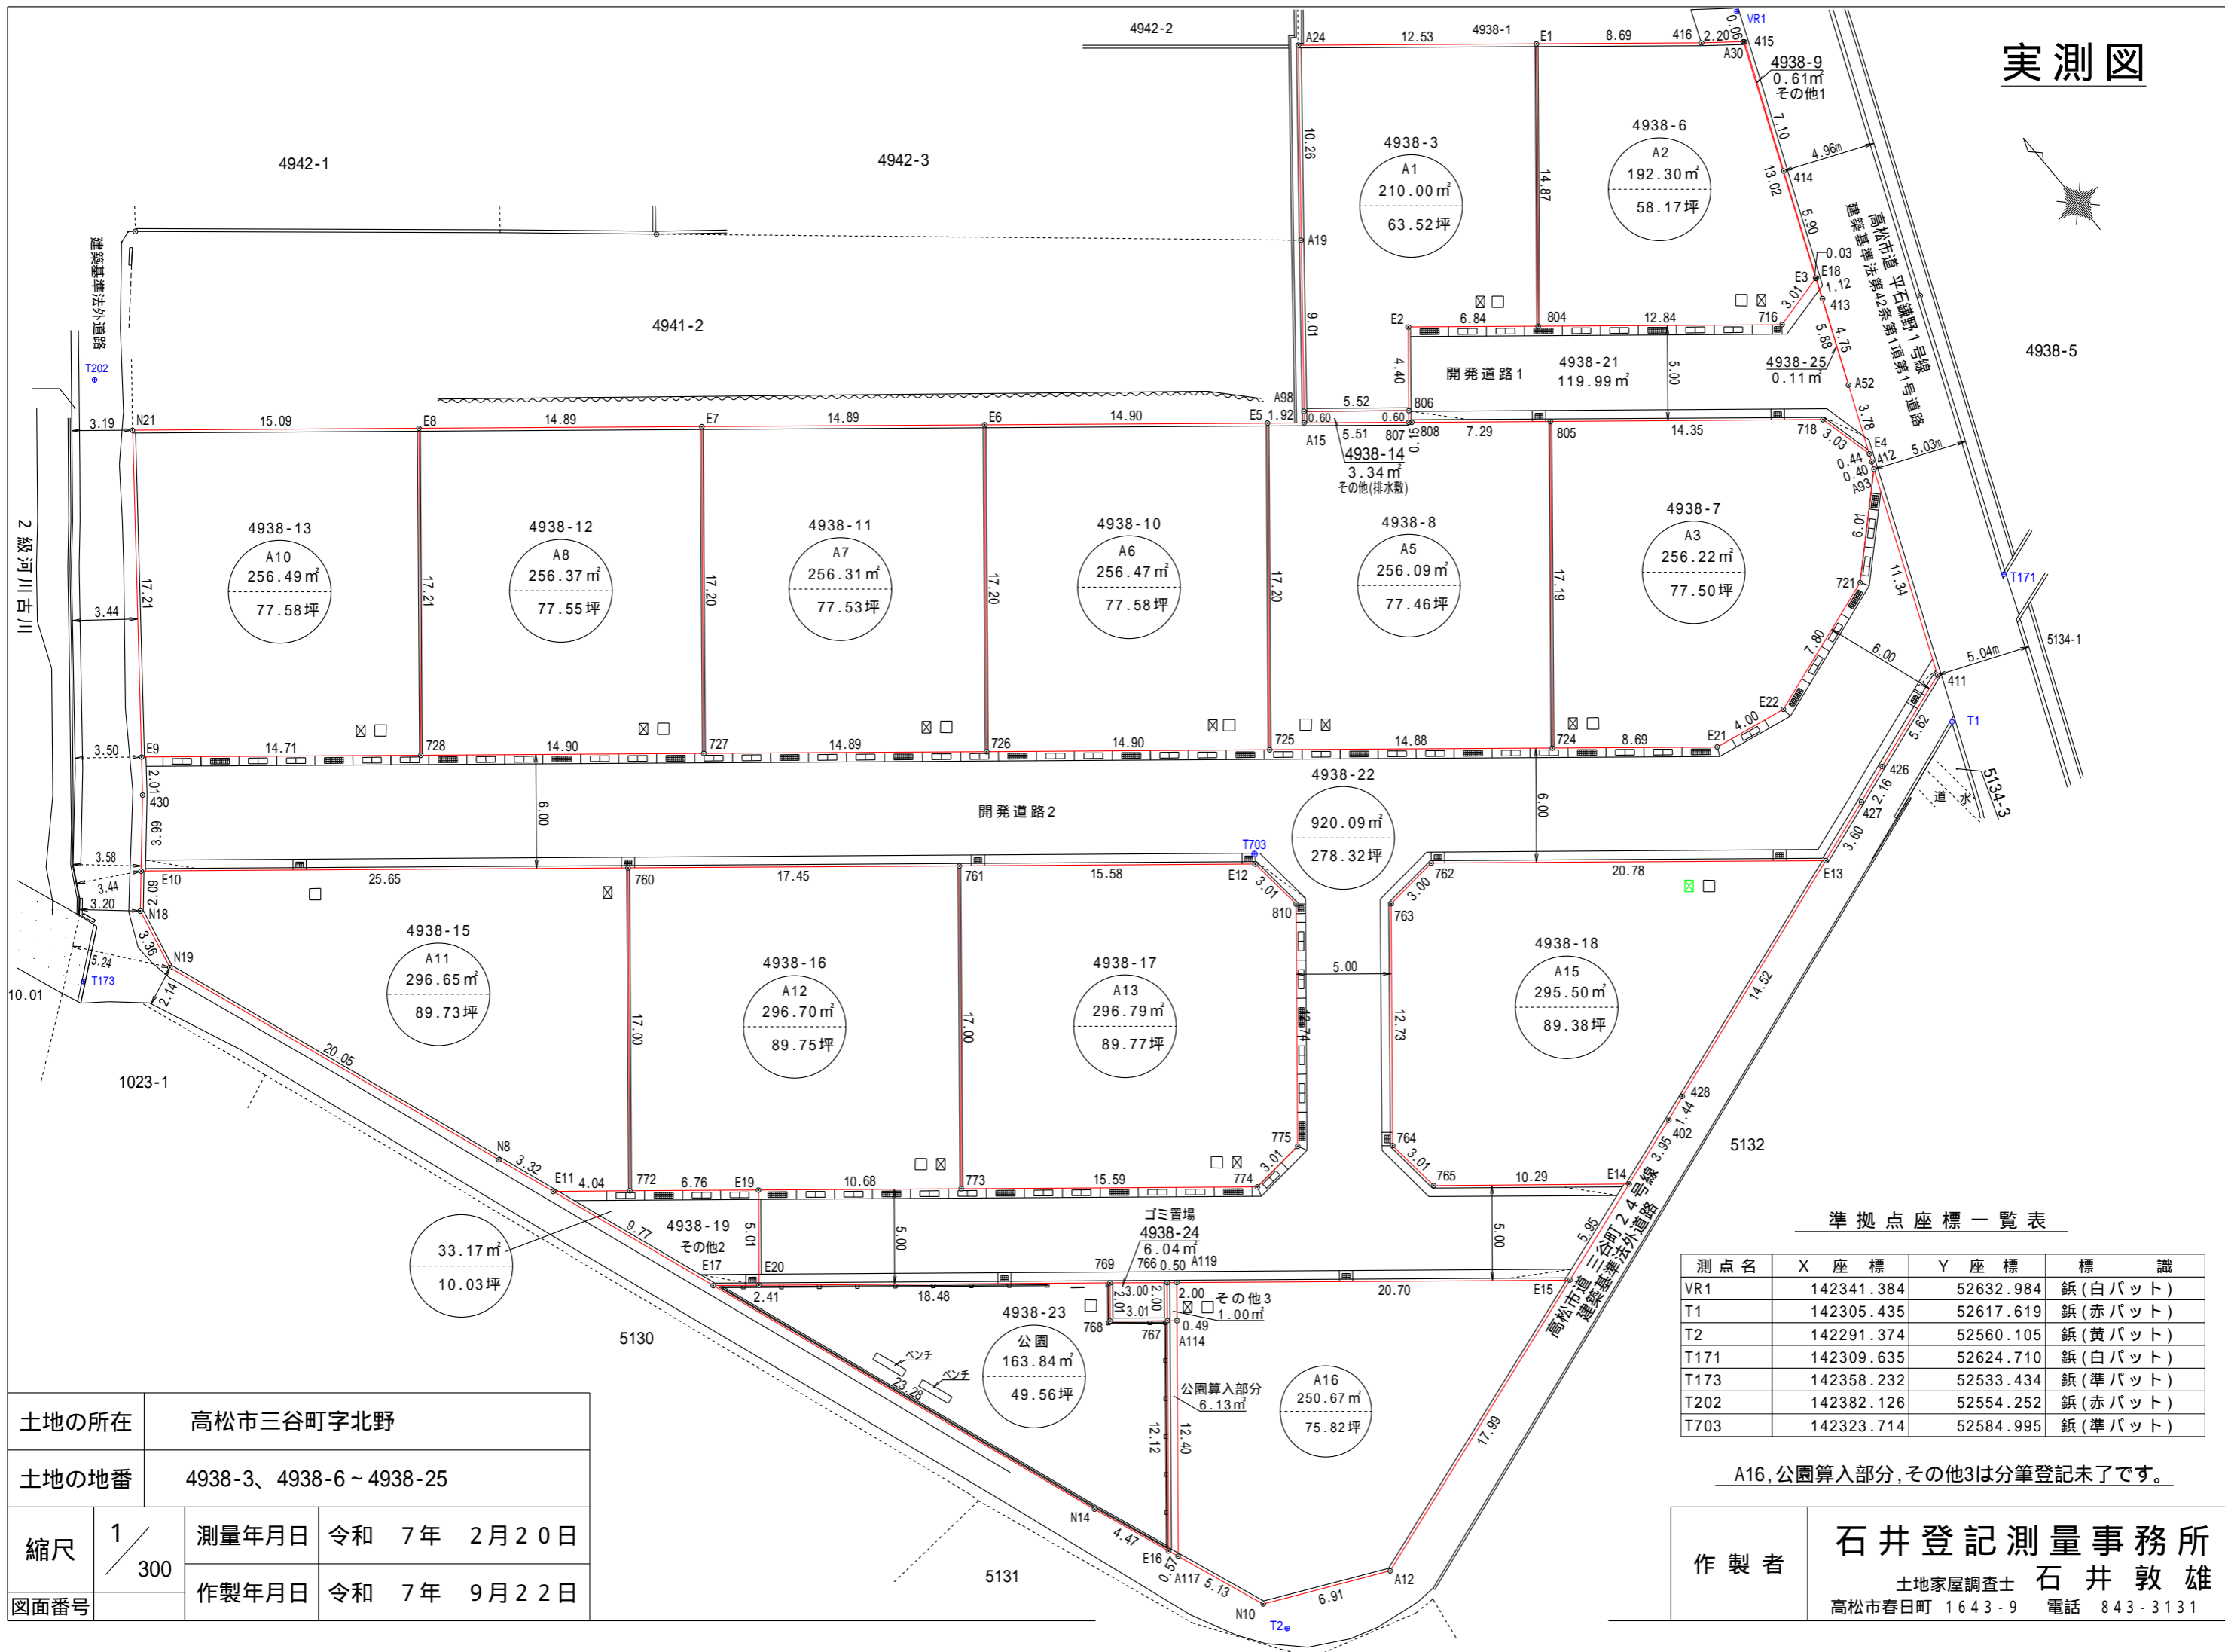

準拠点座標一覧表

測点名	X 座標	Y 座標	標識
VR1	142341.384	52632.984	鈺(白バット)
T1	142305.435	52617.619	鈺(赤バット)
T2	142291.374	52560.105	鈺(黄バット)
T171	142309.635	52624.710	鈺(白バット)
T173	142358.232	52533.434	鈺(準バット)
T202	142382.126	52554.252	鈺(赤バット)
T703	142323.714	52584.995	鈺(準バット)

A16、公園算入部分、その他3は分筆登記未了です。

土地の所在	高松市三谷町字北野		
土地の地番	4938-3、4938-6～4938-25		
縮尺	1/300	測量年月日	令和 7年 2月 20日
		作製年月日	令和 7年 9月 22日
図面番号			

作製者 **石井登記測量事務所**
 土地家屋調査士 石井 敦雄
 高松市春日町 1643-9 電話 843-3131

座 標 求 積 表

地 番	A1(4938-3)			
測 点	標識の種類	Xn	Yn	(Xn+1 - Xn-1)Yn
E1	鋳(境バット)	142346.862	52623.795	1024111.674495
A24	鋳(赤バット)	142354.868	52614.145	2420.250670
A19	鋳(赤バット)	142346.908	52607.660	-787221.024240
A98	鋳(境バット)	142339.904	52601.983	-553635.871075
806	金属鋳	142336.383	52606.235	-6628.385610
E2	鋳(境バット)	142339.778	52609.040	-51346.423040
804	境界プレート	142335.407	52614.311	372719.779124
			倍面積	420.000324
			面積	210.0001620
			地積	210.00 m ²

地 番	A2(4938-6)			
測 点	標識の種類	Xn	Yn	(Xn+1 - Xn-1)Yn
A30	金属鋳	142339.938	52632.221	703113.840339
416	鋳(赤バット)	142341.308	52630.488	364413.498912
E1	鋳(境バット)	142346.862	52623.795	-310533.014295
804	境界プレート	142335.407	52614.311	-1033871.211150
716		142327.212	52624.205	-392471.320890
E3	境界プレート	142327.949	52627.127	669732.818202
			倍面積	384.611118
			面積	192.3055590
			地積	192.30 m ²

地 番	A3(4938-7)			
測 点	標識の種類	Xn	Yn	(Xn+1 - Xn-1)Yn
E4		142319.049	52623.350	176551.339250
718		142321.998	52622.639	636839.177178
805	境界プレート	142331.151	52611.578	-214760.461396
724	境界プレート	142317.916	52600.604	-987786.742516
E21		142312.372	52607.296	-329269.065664
E22		142311.657	52611.232	94384.550208
721		142314.166	52618.624	348124.816384
A93		142318.273	52623.020	235593.260540
412		142318.643	52623.176	40835.584576
			倍面積	512.458560
			面積	256.2292800
			地積	256.22 m ²

地 番	A5(4938-8)			
測 点	標識の種類	Xn	Yn	(Xn+1 - Xn-1)Yn
805	境界プレート	142331.151	52611.578	941378.965154
808		142335.809	52605.959	250667.394635
807	鋳(境バット)	142335.916	52605.844	190696.184500
A15	金属鋳	142339.434	52601.602	249752.406296
E5	鋳(境バット)	142340.664	52600.117	-632200.806223
725	境界プレート	142327.415	52589.142	-1196297.802216
724	境界プレート	142317.916	52600.604	196515.856544
			倍面積	512.198690
			面積	256.0993450
			地積	256.09 m ²

地 番	その他1(4938-9)			
測 点	標識の種類	Xn	Yn	(Xn+1 - Xn-1)Yn
415		142339.899	52632.270	346057.175250
A30	金属鋳	142339.938	52632.221	-628955.040950
E3	境界プレート	142327.949	52627.127	-631683.405381
E18		142327.935	52627.160	284923.444240
414		142333.363	52629.476	629659.050864
			倍面積	1.224023
			面積	0.6120115
			地積	0.61 m ²

地 番	A6(4938-10)			
測 点	標識の種類	Xn	Yn	(Xn+1 - Xn-1)Yn
E5	鋳(境バット)	142340.664	52600.117	1197073.462686
E6	鋳(境バット)	142350.173	52588.638	-196944.449310
726	境界プレート	142336.919	52577.661	-1196562.409038
725	境界プレート	142327.415	52589.142	196946.336790
			倍面積	512.941128
			面積	256.4705640
			地積	256.47 m ²

地 番	A7(4938-11)			
測 点	標識の種類	Xn	Yn	(Xn+1 - Xn-1)Yn
E6	鋳(境バット)	142350.173	52588.638	1196707.046328
E7	鋳(境バット)	142359.675	52577.170	-197059.233160
727	境界プレート	142346.425	52566.192	-1196196.265152
726	境界プレート	142336.919	52577.661	197061.073428
			倍面積	512.621444
			面積	256.3107220
			地積	256.31 m ²

地 番	A8(4938-12)			
測 点	標識の種類	Xn	Yn	(Xn+1 - Xn-1)Yn
E7	鋳(境バット)	142359.675	52577.170	1196183.194670
E8	鋳(境バット)	142369.176	52565.701	-197068.813049
728	境界プレート	142355.926	52554.713	-1195672.275463
727	境界プレート	142346.425	52566.192	197070.653808
			倍面積	512.759966
			面積	256.3799830
			地積	256.37 m ²

地 番	A10(4938-13)			
測 点	標識の種類	Xn	Yn	(Xn+1 - Xn-1)Yn
E8	鋳(境バット)	142369.176	52565.701	1202545.541777
N21	鋳(境バット)	142378.803	52554.080	-202963.856960
E9	金属鋳	142365.314	52543.384	-1202034.995768
728	境界プレート	142355.926	52554.713	202966.301606
			倍面積	512.990655
			面積	256.4953275
			地積	256.49 m ²

地 番	その他(排水敷)(4938-14)			
測 点	標識の種類	Xn	Yn	(Xn+1 - Xn-1)Yn
806	金属鋳	142336.383	52606.235	209793.665180
A98	鋳(境バット)	142339.904	52601.983	160488.650133
A15	金属鋳	142339.434	52601.602	-209775.188776
807	鋳(境バット)	142335.916	52605.844	-160500.430044
			倍面積	6.696493
			面積	3.3482465
			地積	3.34 m ²

地 番	A11(4938-15)			
測 点	標識の種類	Xn	Yn	(Xn+1 - Xn-1)Yn
760	境界プレート	142344.365	52559.256	1548027.766968
E10	金属鋳	142360.726	52539.500	776533.810000
N18	鋳(赤バット)	142359.145	52538.118	-255703.020306
N19	金属鋳	142355.859	52537.396	-1164543.919736
N8	鋳(赤バット)	142336.979	52544.162	-1156759.726430
E11	金属鋳	142333.844	52545.279	-299823.361974
772	境界プレート	142331.273	52548.404	552861.758484
			倍面積	593.307006
			面積	296.6535030
			地積	296.65 m ²

地 番	4938-16			
測 点	標識の種類	Xn	Yn	(Xn+1 - Xn-1)Yn
761	境界プレート	142333.230	52572.692	1273520.891008
760	境界プレート	142344.365	52559.256	-102858.463992
772	境界プレート	142331.273	52548.404	-914815.165236
E19		142326.956	52553.615	-585026.842180
773	境界プレート	142320.141	52561.841	329772.990434
			倍面積	593.410034
			面積	296.7050170
			地積	296.70 m ²

地 番	A13(4938-17)			
測 点	標識の種類	Xn	Yn	(Xn+1 - Xn-1)Yn
E12		142323.290	52584.698	680340.822724
761	境界プレート	142333.230	52572.692	-165551.407108
773	境界プレート	142320.141	52561.841	-1210972.254799
774		142310.191	52573.849	-508283.972132
775		142310.473	52576.848	531078.741648
810		142320.292	52584.978	673981.663026
			倍面積	593.593359
			面積	296.7966795
			地積	296.79 m ²

地 番	4938-18			
測 点	標識の種類	Xn	Yn	(Xn+1 - Xn-1)Yn
E13	境界プレート	142304.119	52607.828	942311.415136
762		142317.377	52591.823	681852.985195
763		142317.084	52588.831	-530936.837776
764		142307.281	52580.706	-673453.682448
765		142304.276	52581.006	-502569.255348
E14	鋳(境バット)	142297.723	52588.950	-279352.502400
402	鋳(赤バット)	142298.964	52592.705	91616.492110
428	鋳(赤バット)	142299.465	52594.065	271122.405075
			倍面積	591.019544
			面積	295.5097720
			地積	295.50 m ²

地 番	A12(4938-16)			
測 点	標識の種類	Xn	Yn	(Xn+1 - Xn-1)Yn
E19		142326.956	52553.615	429520.695395
772	境界プレート	142331.273	52548.404	361953.406752
E11	金属鋳	142333.844	52545.279	-348637.926165
E17	鋳(赤バット)	142324.638	52548.556	-564581.685664
E20		142323.100	52550.414	121811.859652
			倍面積	66.349970
			面積	33.1749850
			地積	33.17 m ²

地 番	A16			
測 点	標識の種類	Xn	Yn	(Xn+1 - Xn-1)Yn
E15	鋳(境バット)	142295.855	52583.299	991721.019140
A119		142309.066	52567.356	613355.909808
A114		142307.523	52566.076	-582905.216764
A117		142297.977	52558.151	-754262.025001
N10	鋳(赤バット)	142293.172	52559.965	-408443.488015
A12	鋳(赤バット)	142290.206	52566.212	141035.146796
			倍面積	501.345964
			面積	250.6729820
			地積	250.67 m ²

土地の所在	高松市三谷町字北野	縮尺	1	測量年月日	令和 年 月 日	特記事項	
土地の地番	4938-3、4938-6～4938-25			作製年月日	令和 7年 9月22日		
		図面番号		作製者	石井登記測量事務所 土地家屋調査士 石井 敦 雄 高松市春日町 1643-9 電話 843-3131		

地番 開発道路1(4938-21)					
測点	標識の種類	Xn	Yn	(Xn+1 - Xn-1)Yn	
E3	境界プレート	142327.949	52627.127	246400.208614	
716		142327.212	52624.205	392471.320890	
804	境界プレート	142335.407	52614.311	661151.432026	
E2	紙(境バット)	142339.778	52609.040	51346.423040	
806	金属紙	142336.383	52606.235	-203165.279570	
807	紙(境バット)	142335.916	52605.844	-30195.754456	
808		142335.809	52605.959	-250667.394635	
805	境界プレート	142331.151	52611.578	-726618.503758	
718		142321.998	52622.639	-636839.177178	
E4		142319.049	52623.350	27995.622200	
A52		142322.530	52624.843	468361.102700	
				倍面積	239.999873
				面積	119.9999365
				地積	119.99 m ²

地番 開発道路2(4938-22)					
測点	標識の種類	Xn	Yn	(Xn+1 - Xn-1)Yn	
411	紙(赤バット)	142307.819	52618.610	645788.200530	
A93		142318.273	52623.020	333998.307940	
721		142314.166	52618.624	-348124.816384	
E22		142311.657	52611.232	-94384.550208	
E21		142312.372	52607.296	329269.065664	
724	境界プレート	142317.916	52600.604	791270.885972	
725	境界プレート	142327.415	52589.142	999351.465426	
726	境界プレート	142336.919	52577.661	999501.335610	
727	境界プレート	142346.425	52566.192	999125.611344	
728	境界プレート	142355.926	52554.713	992705.973857	
E9	金属紙	142365.314	52543.384	410311.285656	
430	紙(赤バット)	142363.735	52542.132	-241063.301616	
E10	金属紙	142360.726	52539.500	-1017690.115000	
760	境界プレート	142344.365	52559.256	-1445169.302976	
761	境界プレート	142333.230	52572.692	-1107969.483900	
E12		142323.290	52584.698	-680340.822724	
810		142320.292	52584.978	-673981.663026	
775		142310.473	52576.848	-531078.741648	
774		142310.191	52573.849	508283.972132	
773	境界プレート	142320.141	52561.841	881199.264365	
E19		142326.956	52553.615	155506.146785	
E20		142323.100	52550.414	-822308.878272	
769	境界プレート	142311.308	52564.649	-720713.902439	
766	境界プレート	142309.389	52566.967	-812317.341051	
E15	紙(境バット)	142295.855	52583.299	-613436.766134	
E14	紙(境バット)	142297.723	52588.950	442851.547950	
765		142304.276	52581.006	502569.255348	
764		142307.281	52580.706	673453.682448	
763		142317.084	52588.831	530936.837776	
762		142317.377	52591.823	-681852.985195	
E13	境界プレート	142304.119	52607.828	-636712.542284	
427	紙(赤バット)	142305.274	52611.245	98961.751845	
426	紙(赤バット)	142306.000	52613.288	133900.817960	
				倍面積	1840.195751
				面積	920.0978755
				地積	920.09 m ²

地番 公園(4938-23)					
測点	標識の種類	Xn	Yn	(Xn+1 - Xn-1)Yn	
769	境界プレート	142311.308	52564.649	701159.853011	
E20		142323.100	52550.414	700497.018620	
E17	紙(赤バット)	142324.638	52548.556	-1071727.799620	
N14	紙(赤バット)	142302.705	52556.366	-1372929.949018	
E16	紙(境バット)	142298.515	52557.948	269990.178876	
767		142307.842	52565.691	591153.760986	
768		142309.761	52563.365	182184.623090	
				倍面積	327.685945
				面積	163.8429725
				地積	163.84 m ²

地番 ゴミ置場(4938-24)					
測点	標識の種類	Xn	Yn	(Xn+1 - Xn-1)Yn	
766	境界プレート	142309.389	52566.967	182197.107622	
769	境界プレート	142311.308	52564.649	19554.049428	
768		142309.761	52563.365	-182184.623090	
767		142307.842	52565.691	-19554.437052	
				倍面積	12.096908
				面積	6.0484540
				地積	6.04 m ²

地番 開発道路1(4938-25)					
測点	標識の種類	Xn	Yn	(Xn+1 - Xn-1)Yn	
A52		142322.530	52624.843	-55098.210621	
413		142326.902	52626.719	284447.416195	
E18		142327.935	52627.160	55100.636520	
E3	境界プレート	142327.949	52627.127	-284449.621435	
				倍面積	0.220659
				面積	0.1103295
				地積	0.11 m ²

地番 公園算入部分					
測点	標識の種類	Xn	Yn	(Xn+1 - Xn-1)Yn	
A114		142307.523	52566.076	518564.339740	
767		142307.842	52565.691	-473511.744528	
E16	紙(境バット)	142298.515	52557.948	-518484.157020	
A117		142297.977	52558.151	473443.824208	
				倍面積	12.262400
				面積	6.1312000
				地積	6.13 m ²

地番 その他3					
測点	標識の種類	Xn	Yn	(Xn+1 - Xn-1)Yn	
A119		142309.066	52567.356	98090.686296	
766	境界プレート	142309.389	52566.967	-64341.967608	
767		142307.842	52565.691	-98087.579406	
A114		142307.523	52566.076	64340.877024	
				倍面積	2.016306
				面積	1.0081530
				地積	1.00 m ²

合計 4631.00m²

土地の所在	高松市三谷町字北野	縮尺	1 /	測量年月日	令和 年 月 日	特記事項	作製者	石井登記測量事務所 土地家屋調査士 石井敦雄 高松市春日町 1643-9 電話 843-3131
土地の地番	4938-3、4938-6～4938-25			函番番号	作製年月日			