


土地 利 用 計 画 図

供給計画案

2025.5.30 修正

土地の所在 木田郡三木町大字永上字南福万
1369、1378、1379、1380、1381及び
地先農道・水路

開 発 許 可		
年	月	日
第	令和	

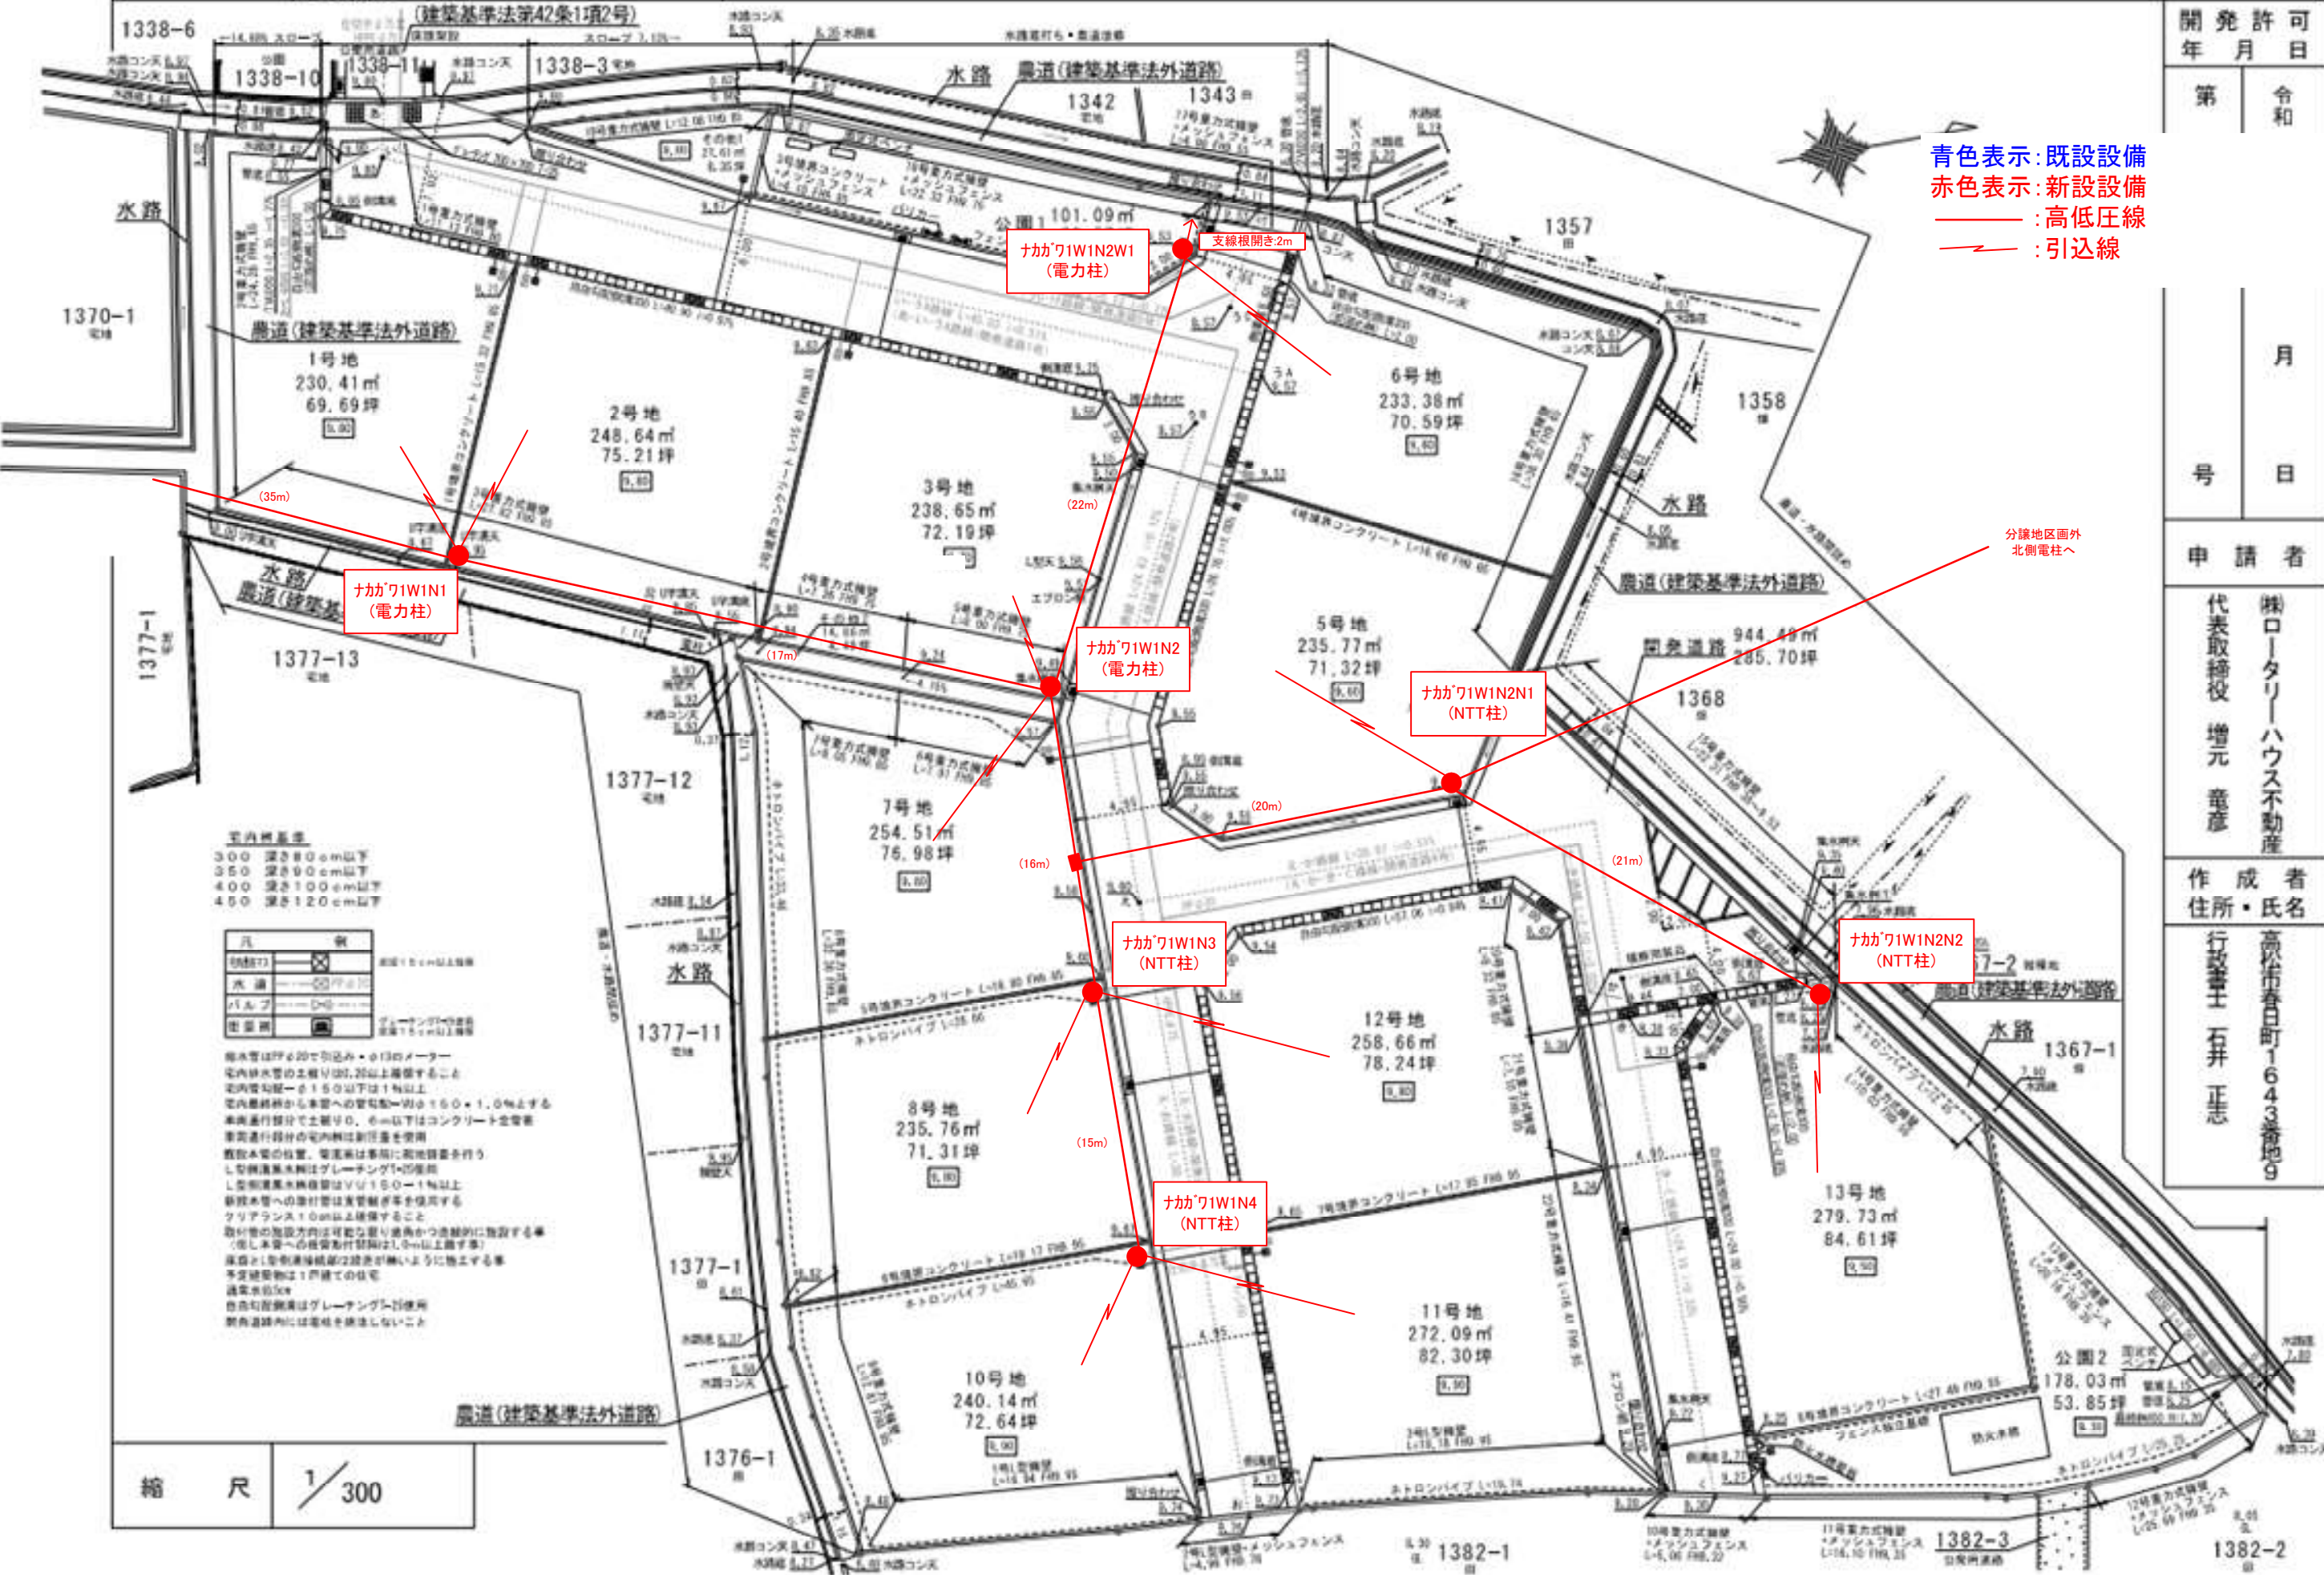

青色表示: 既設設備
赤色表示: 新設設備
——: 高低圧線
——: 引込線

分譲地区面外
北側電柱へ

室内排水	
300	深さ80cm以下
350	深さ90cm以下
400	深さ100cm以下
450	深さ120cm以下

凡	例


縮 尺 1/300

月 日	
号	日
申 請 者	
機ロータリーハウス不動産 代表取締役 増元 竜彦	
作 成 者 住所・氏名	
高松市春日町1643番地9 行政書士 石井 正志	