土　地　利　用　計　画　図

土地の所在	高松市小村町字北下所 306-1, 307, 308, 309, 310-3, 349-2, 350-2, 351-6及び地先農道・水路

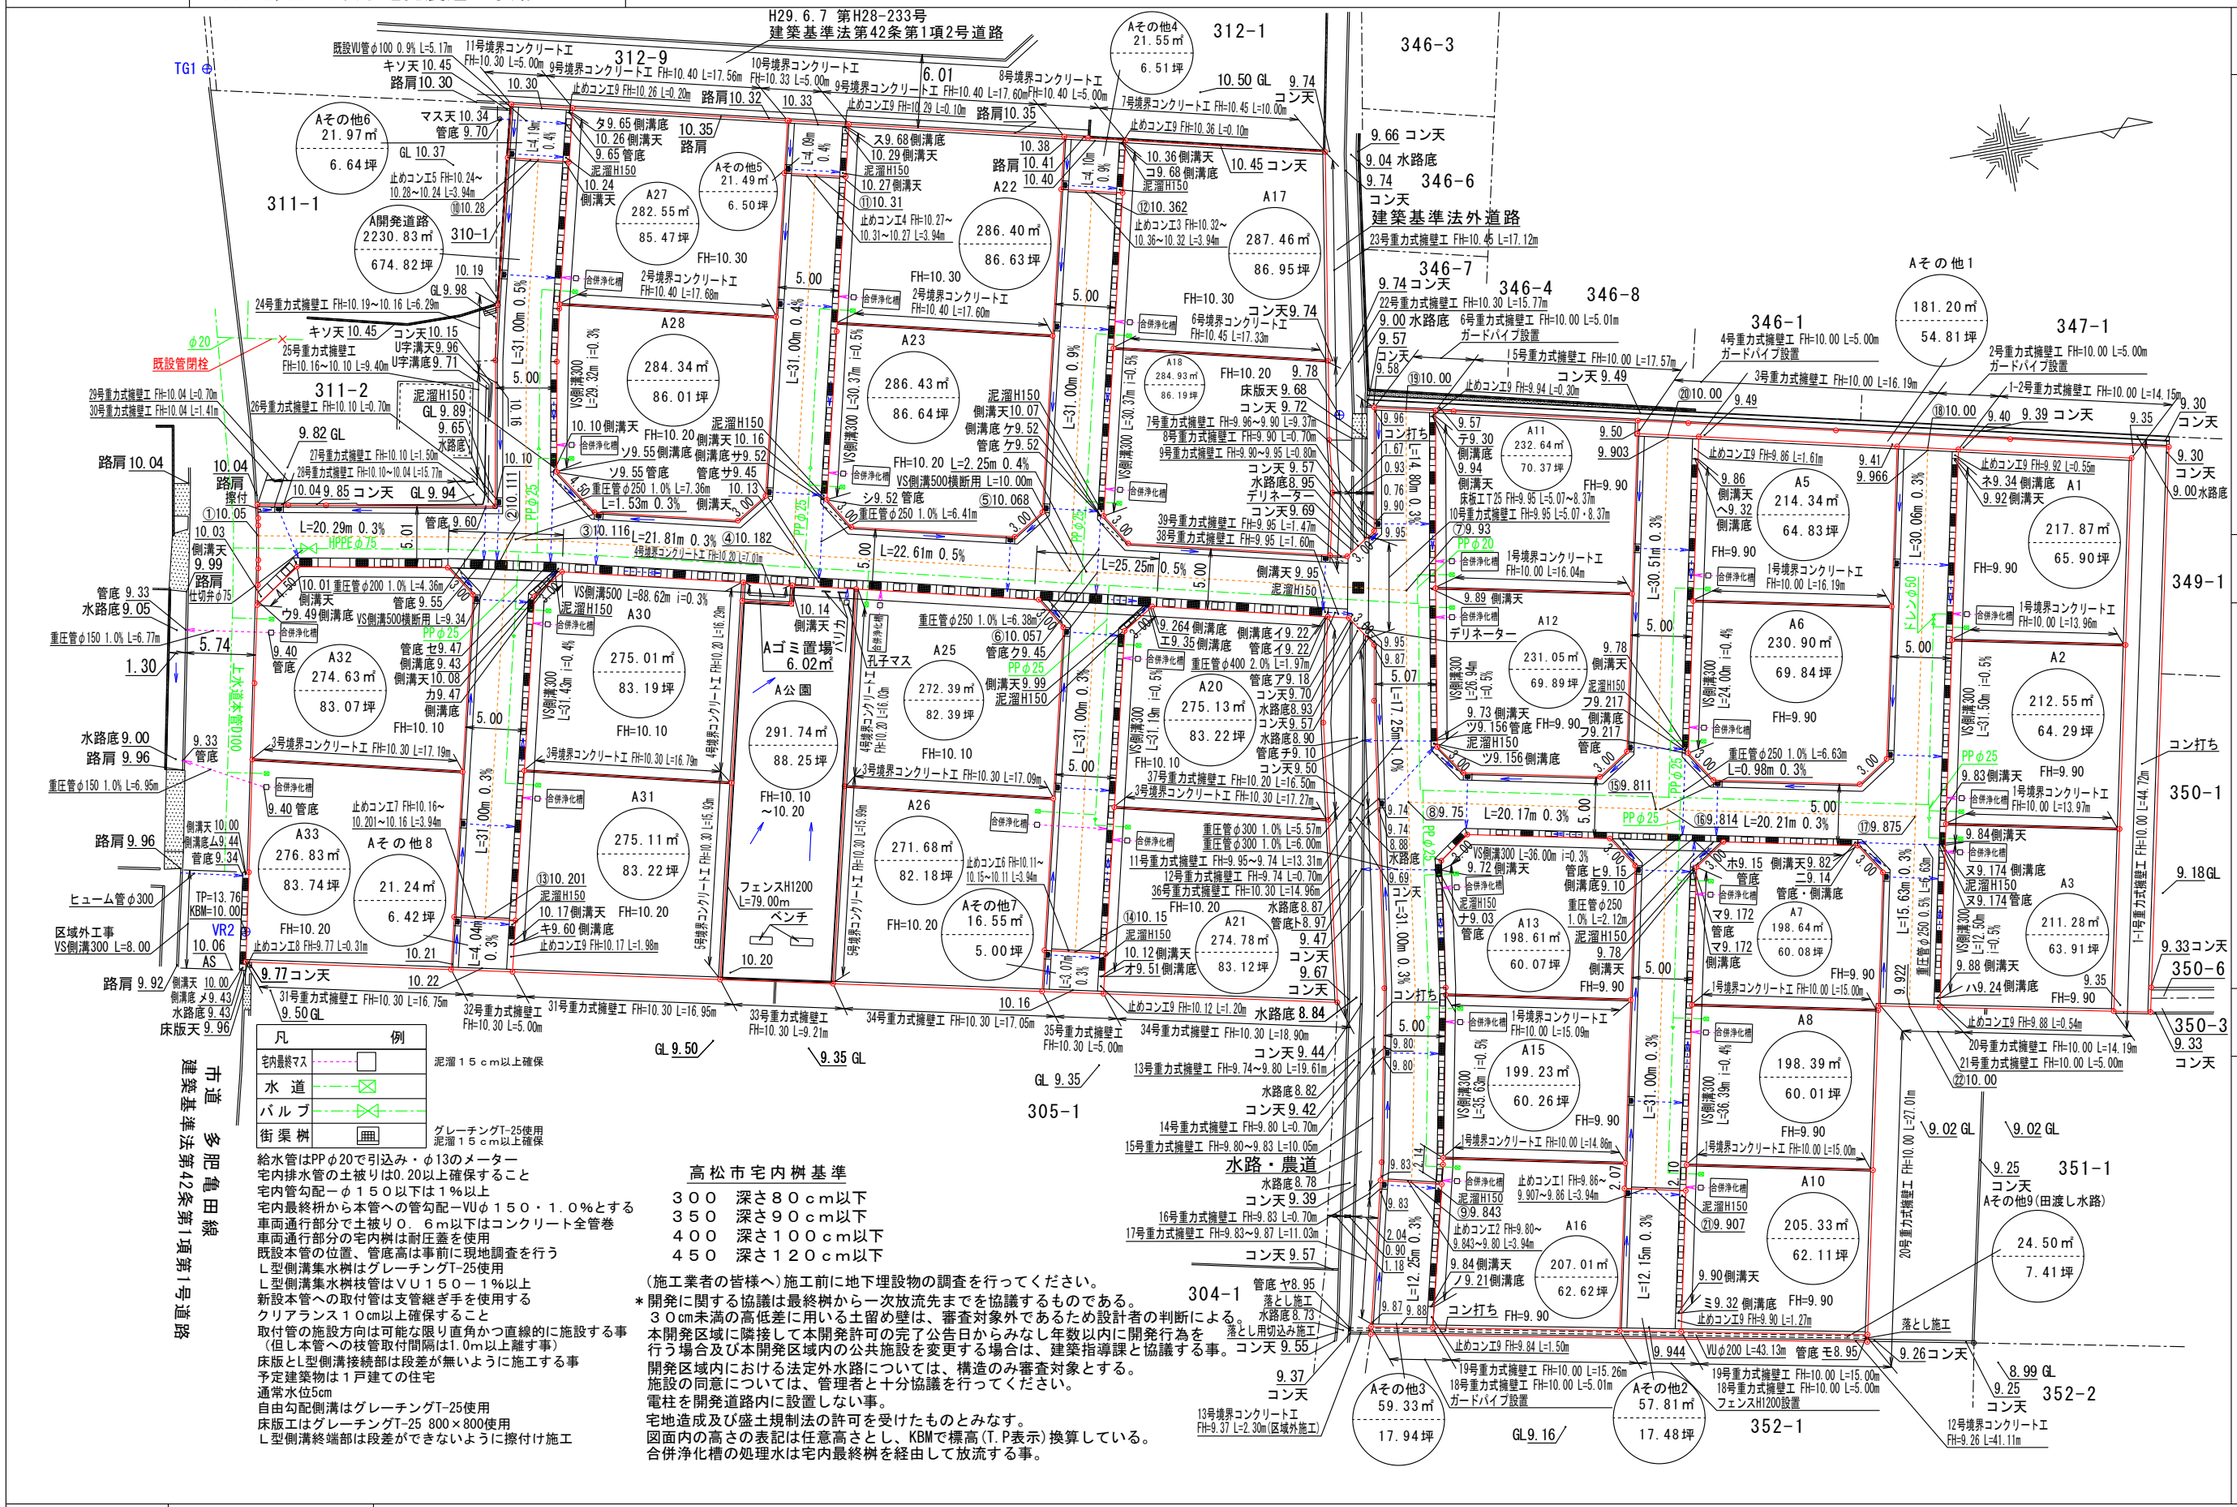

縮　尺	1／500

開発許可年月日	
第　　号	令和　年　月　日
申請者	
代表取締役	(株)ロータリーハウス不動産 増元　竜彦
作成者 住所・氏名	高松市春日町1643番地9 行政書士　石井　正志